


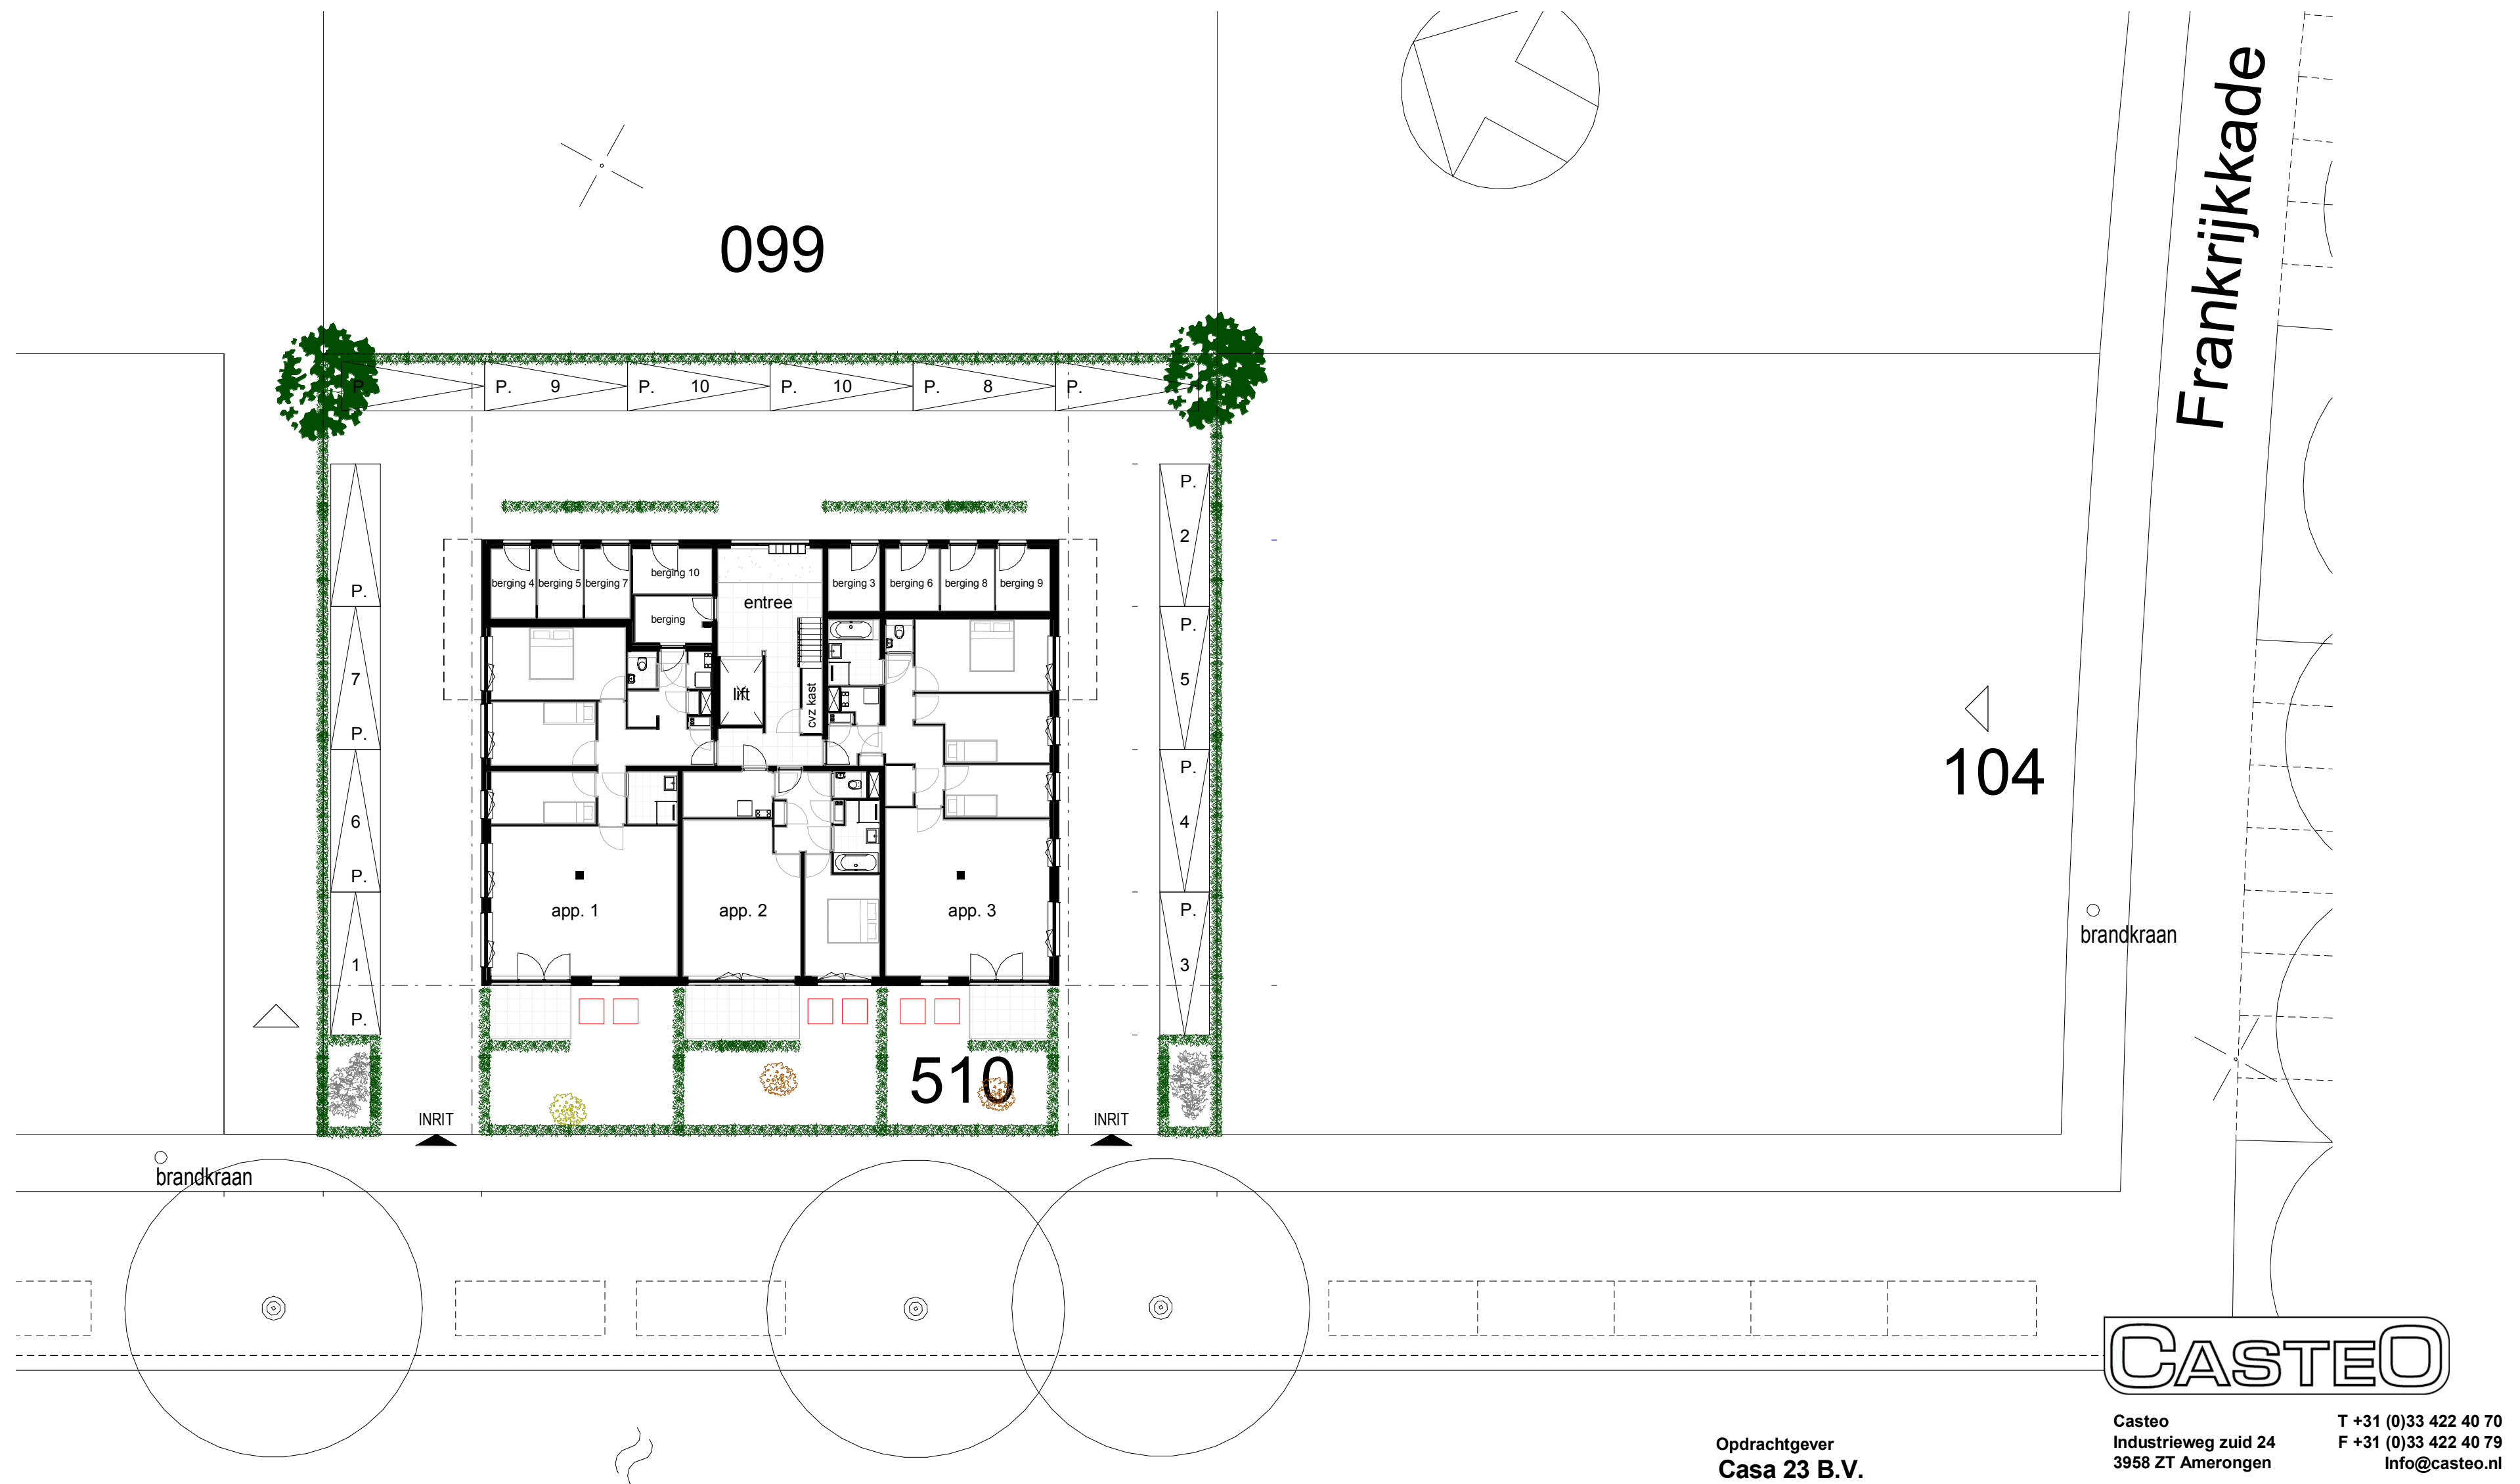

Opdrachtgever
Casa 23 B.V.

Project
**Duinpoort 04
Almere**

Onderwerp
Situatie

Fase
Verkoop

Casteo
Industrieweg zuid 24
3958 ZT Amerongen

T +31 (0)33 422 40 70
F +31 (0)33 422 40 79
Info@casteo.nl

Projectleider
J.H. Slot

Getekend
W. vd Lagemaat

Datum
21-02-2018


Wijziging

Projectnummer
C0155

Schaal
1 : 200


Formaat
A2

Bladnummer
B9001

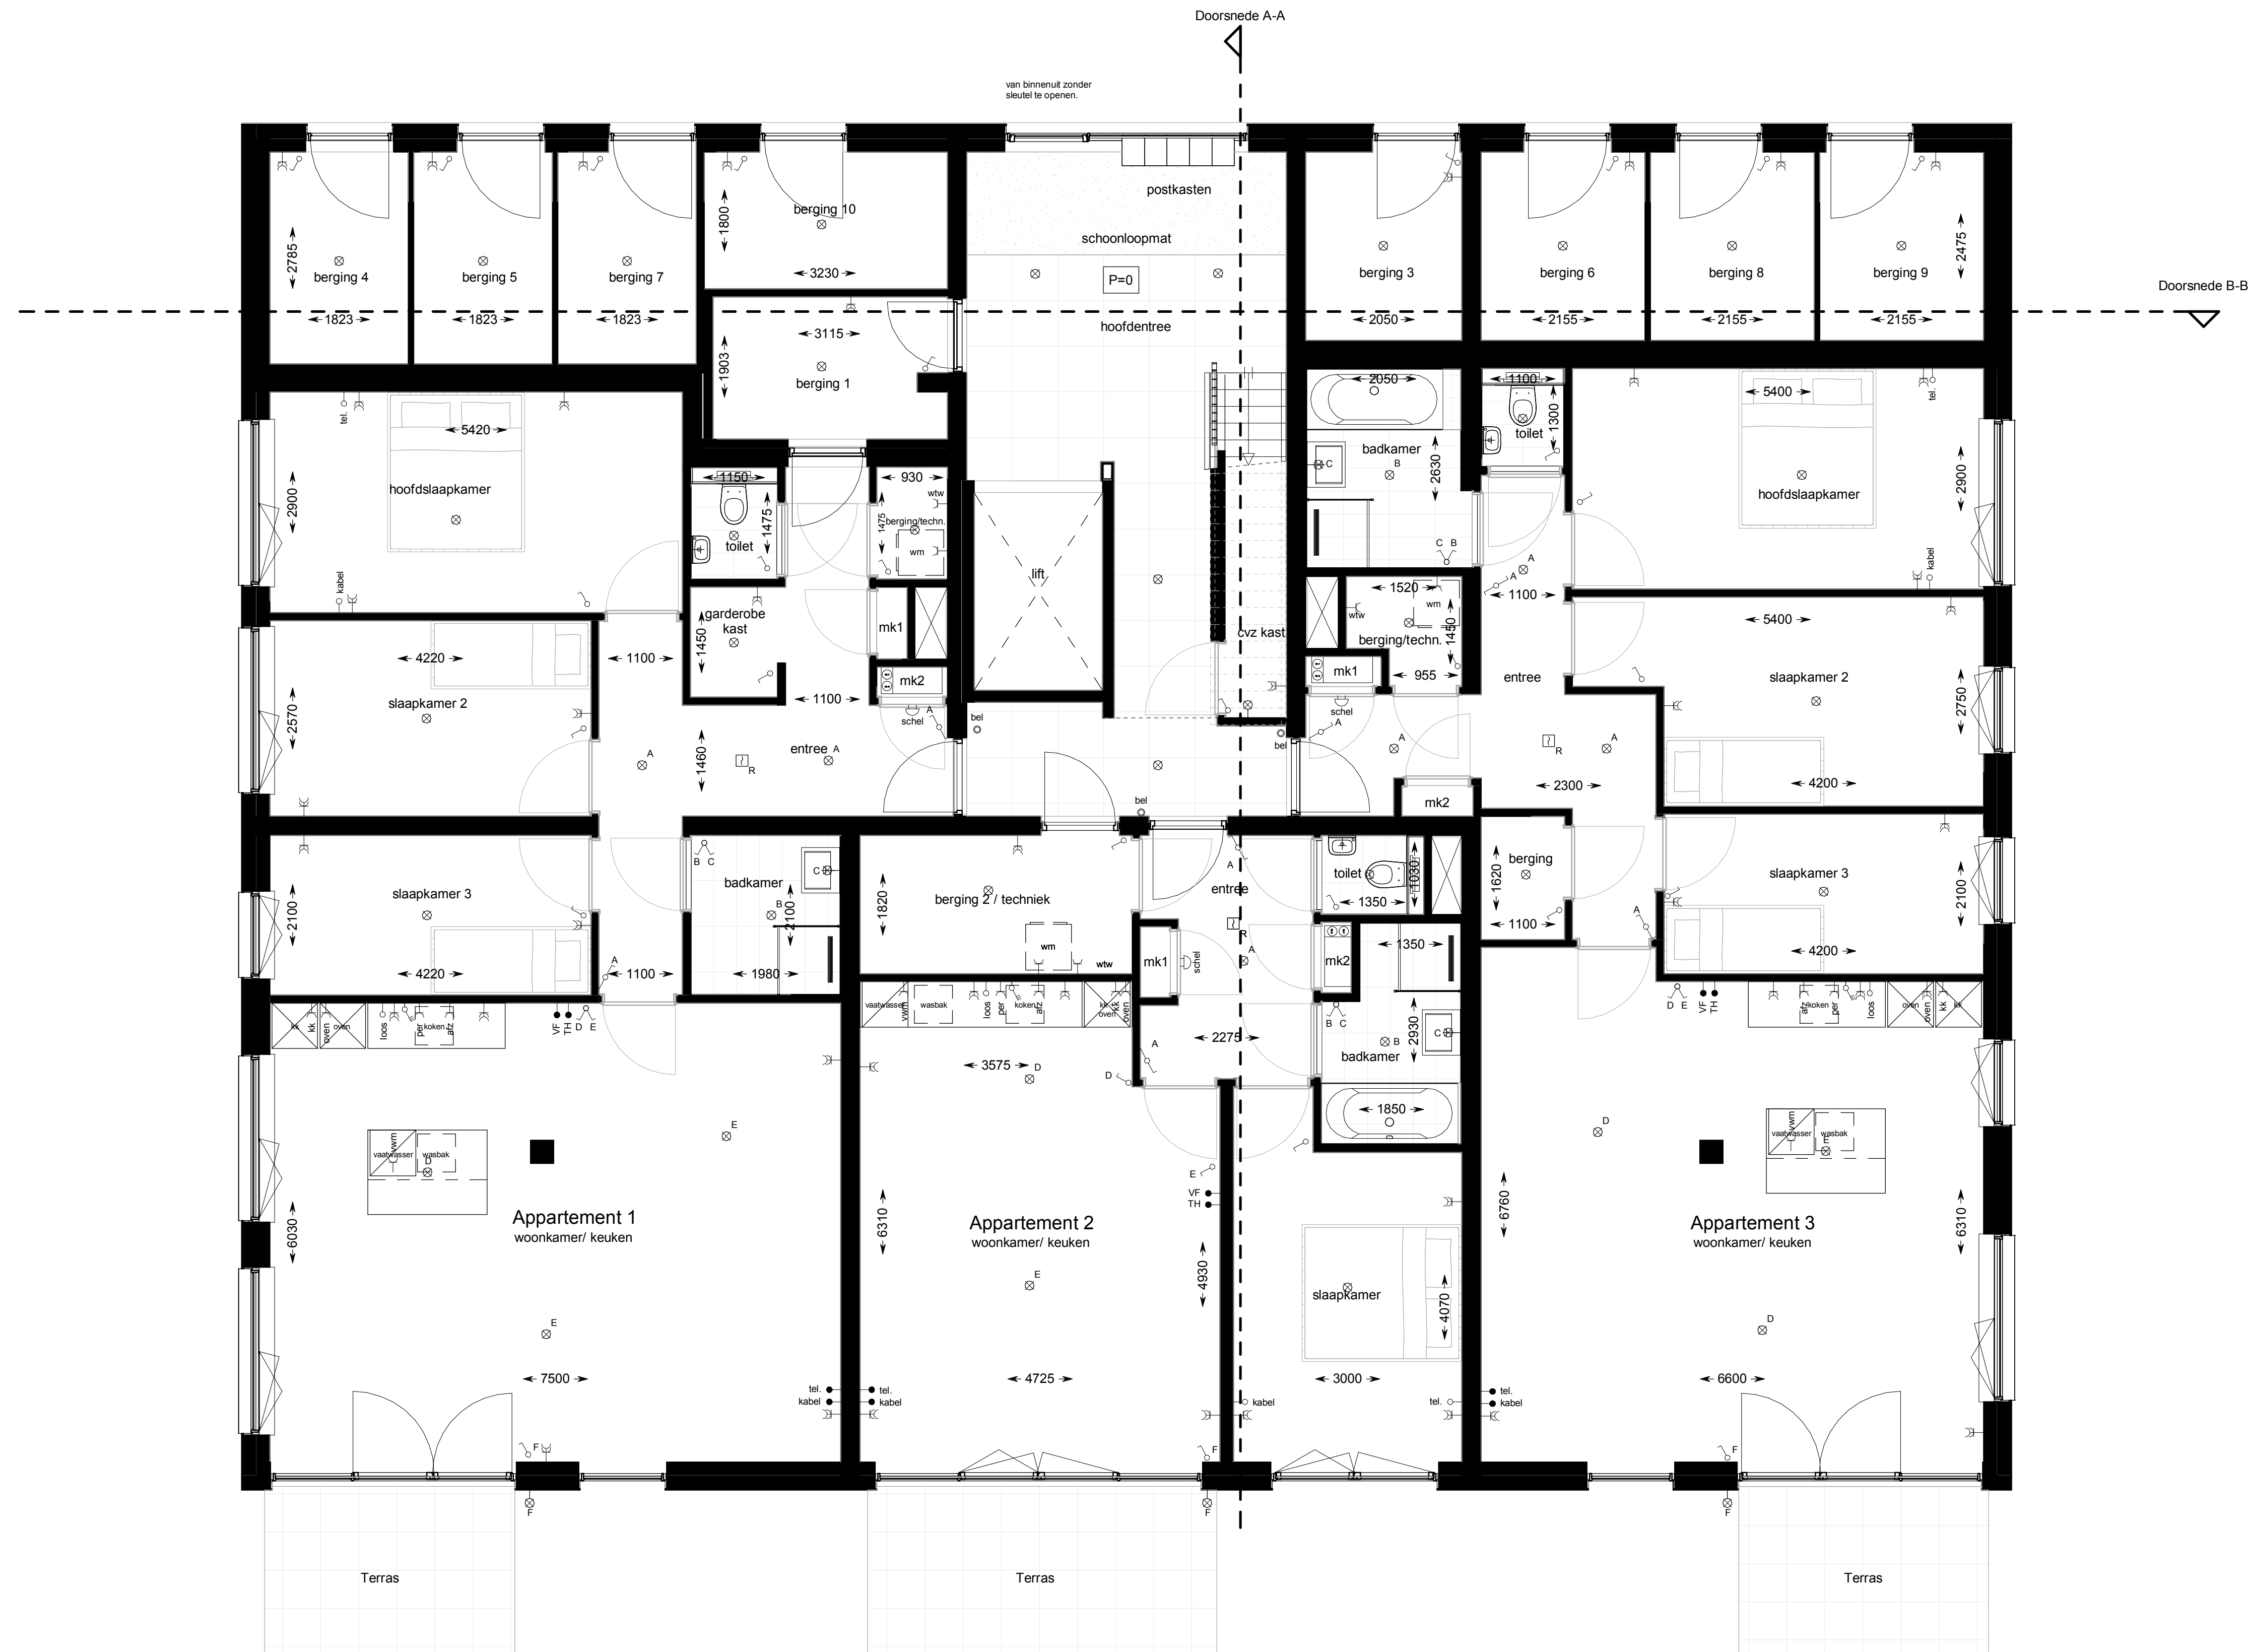

Renvooi: Algemeen	
	fontein
	wastafelblok, enkel
	wastafelblok dubbel
	toilet, wandcloset de vrije ruimte voldoet aan de gelijkwaardigheids verklaring. Vrije ruimte voor toilet ≥ 50cm conform 'gelijkwaardige oplossingen'
	ligbad
	draingoot
	douchewand
	opstelplaats wasmachine
	opstelplaats koelkast
	opstelplaats kooktoestel
	afvoerventiel mechanische ventilatie posities indicatief, n.l.b. door installateur
	toevoerventiel mechanische ventilatie posities indicatief, n.l.b. door installateur

Renvooi: Electra	
	dubbele wantcontactdoos
	enkele wantcontactdoos
	perilex-stekker tbv kooktoestel
	wantcontactdoos tbv koelkast
	wantcontactdoos tbv oven
	wantcontactdoos tbv moterloze afzuigkap
	wantcontactdoos tbv vaatwasmachine
	lichtschakelaar
	hotelschakelaar
	drie standen schakelaar tbv afzuiging
	plafond lichtpunt
	wand lichtpunt
	leiding tbv telefoon
	leiding tbv kabel
	loze leiding
	thermostaat
	deurbel
	schel
	rookmelder
	videofoon
	Warmte Terug Win installatie

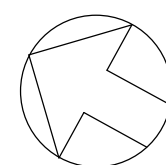

Opdrachtgever
Casa 23 B.V.

Project
**Duinpoort 04
Almere**

Onderwerp
Begane grond

Fase
Verkoop



Casteo
Industrieweg zuid 24
3958 ZT Amerongen

T +31 (0)33 422 40 70
F +31 (0)33 422 40 79
Info@casteo.nl

Projectleider
J.H. Slot

Getekend
W. vd Lagemaat

Datum
21-02-2018

Wijziging

Projectnummer
C0155

Schaal
1 : 50

Formaat
A1

Bladnummer
B9100




Renvooi: Algemeen

	fontein
	wastafelblok, enkel
	wastafelblok dubbel
	toilet, wandcloset de vrije ruimte voldoet aan de gelijkwaardigheids verklaring. Vrije ruimte voor toilet ≥ 50cm conform 'gelijkwaardige oplossingen'
	ligbad
	draingoot
	douchewand
	opstelplaats wasmachine
	opstelplaats koelkast
	opstelplaats kooktoestel
	afvoerventiel mechanische ventilatie posities indicatief, n.l.b. door installateur
	toevoerventiel mechanische ventilatie posities indicatief, n.l.b. door installateur

Renvooi: Electra

	dubbele wantcontactdoos
	enkele wantcontactdoos
	perilex-stekker tbv kooktoestel
	wantcontactdoos tbv koelkast
	wantcontactdoos tbv oven
	wantcontactdoos tbv moterloze afzuigkap
	wantcontactdoos tbv vaatwasmachine
	lichtschakelaar
	hotelschakelaar
	drie standen schakelaar tbv afzuiging
	plafond lichtpunt
	wand lichtpunt
	leiding tbv telefoon
	leiding tbv kabel
	loze leiding
	thermostaat
	deurbel
	schel
	rookmelder
	videofoon
	Warmte Terug Win installatie

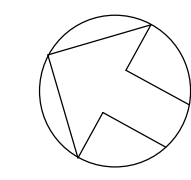

Opdrachtgever
Casa 23 B.V.

Project
Duinpoort 04
Almere

Onderwerp
Tweede verdieping

Fase
Verkoop

Casteo
Industrieweg zuid 24
3958 ZT Amerongen

T +31 (0)33 422 40 70
F +31 (0)33 422 40 79
Info@casteo.nl

Projectleider
J.H. Slot

Getekend
W. vd Lagemaat

Datum
21-02-2018

Wijziging

Projectnummer
C0155

Schaal
1 : 50

Formaat
A1

Bladnummer
B9102



Voorgevel (Zuid-West)



Rechter zijgevel (Zuid-Oost)



Achtergevel (Noord-Oost)



Linker zijgevel (Noord-West)

Renvooi: Gevel

steenstrips 20, 30 en 40mm dik willekeurig aangebracht.

sierpleister RAL 9010

houten gevelafwerking 18x52 mm, tussenmaat 8 mm

Opdrachtgever
Casa 23 B.V.

Project
**Duinpoort 04
Almere**
Onderwerp
Gevelaanzichten

Fase
Verkoop



Casteo
Industrieweg zuid 24
3958 ZT Amerongen

T +31 (0)33 422 40 70
F +31 (0)33 422 40 79
Info@casteo.nl

Projectleider
J.H. Slot

Getekend
W. vd Lagemaat


Datum
21-02-2018

Wijziging

Projectnummer
C0155

Schaal
1 : 100
Formaat
A1

Bladnummer
B9200

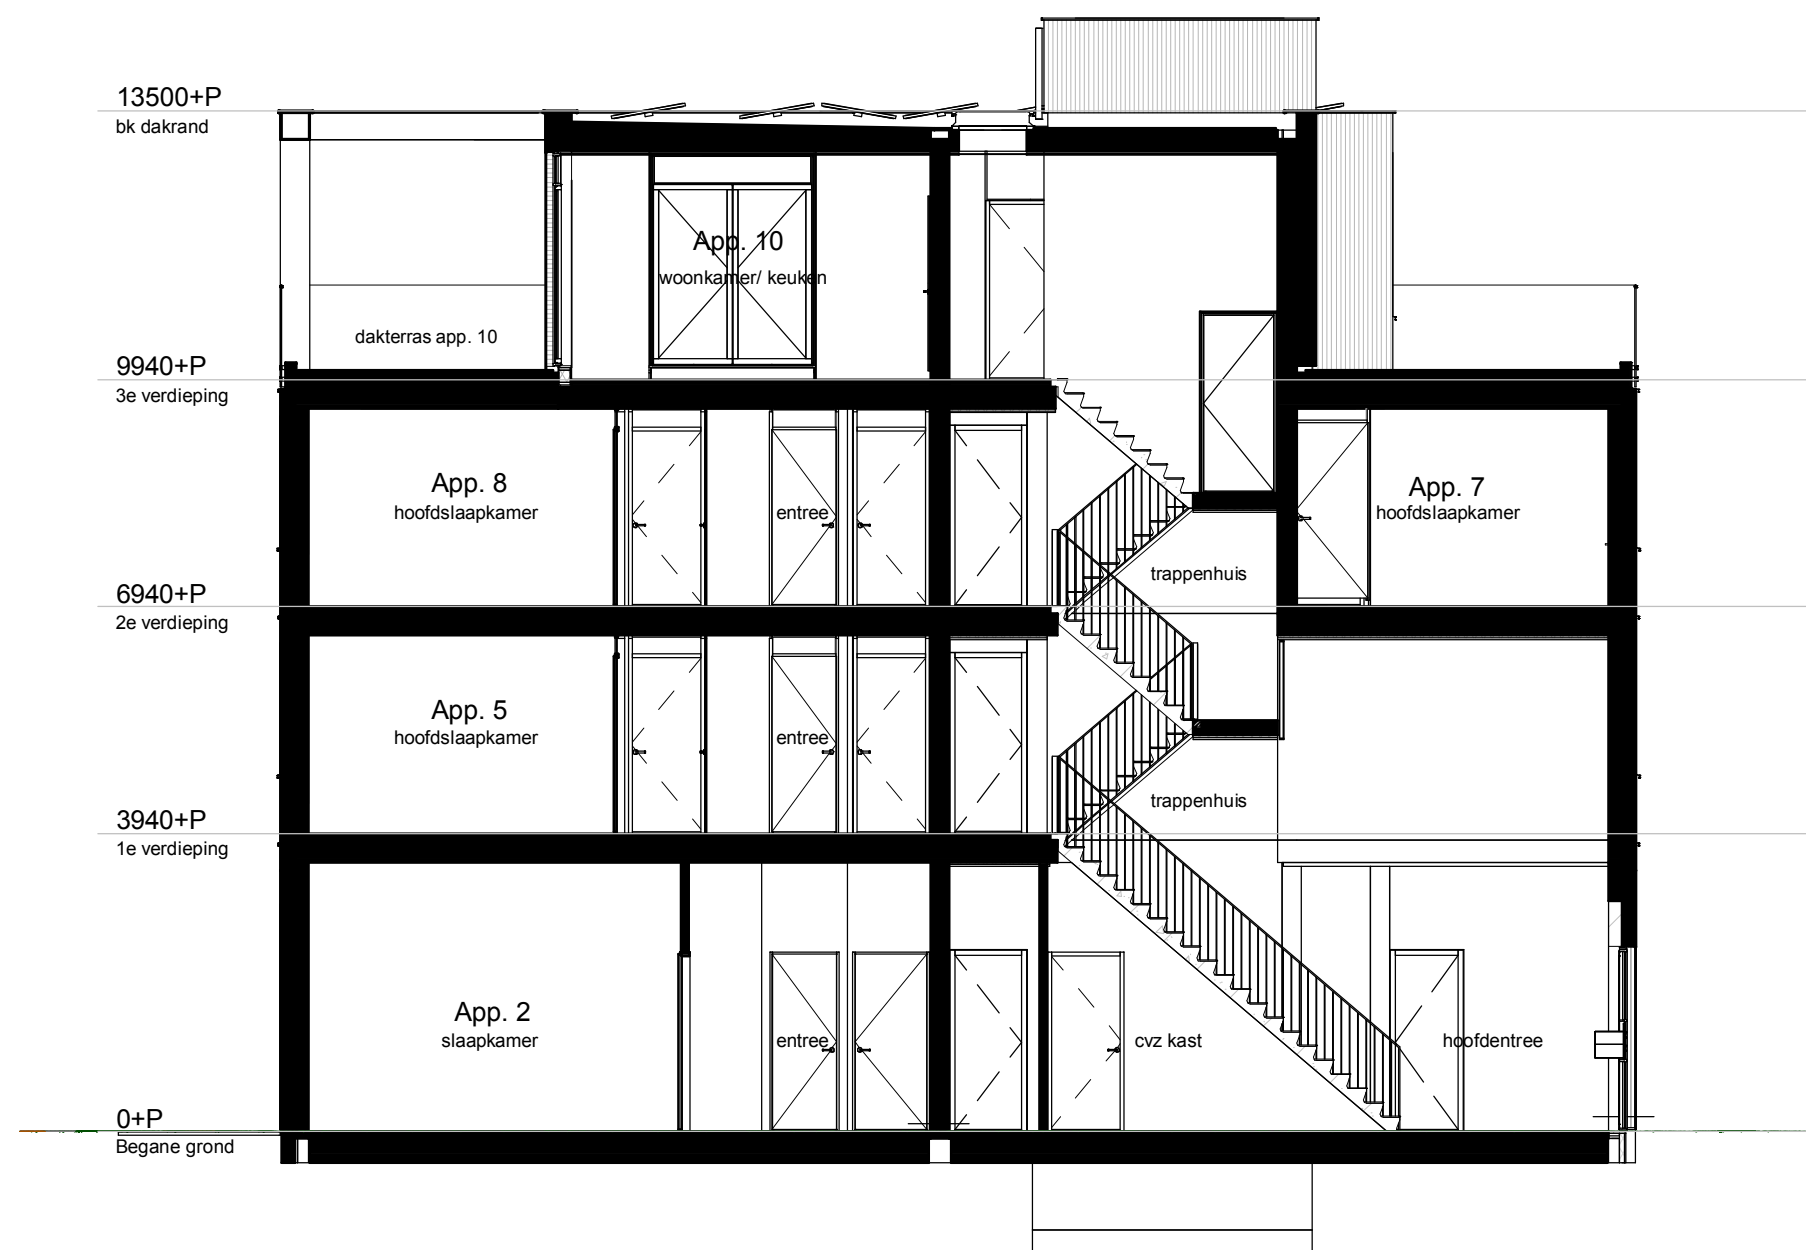

Doorsnede A-A



Doorsnede B-B



Casteo
Industrieweg zuid 24
3958 ZT Amerongen

T +31 (0)33 422 40 70
F +31 (0)33 422 40 79
Info@casteo.nl

Opdrachtgever
Casa 23 B.V.

Project
**Duinpoort 04
Almere**

Onderwerp
Doorsneden

Fase
Verkoop

Projectleider
J.H. Slot

Getekend
W. vd Lagemaat

Datum
21-02-2018

Wijziging

Projectnummer
C0155

Schaal
1 : 100

Formaat
A2

Bladnummer
B9300