


aansluitingen elektra, utp, doorvoeren etc. in de Techniekrimte volgens opgave installateurs aanbrengen

Prefab berging
7,4M2


ruimtenr	benaming	benaming vlgz bouwbesluit
A0.1	Hal/Entree	verkeersruimte
A0.2	Toilet 1	toilettruimte
A0.3	Techniekrimte	technische ruimte
A0.4	Woonkamer/Keuken	verblijfsruimte
A0.5	Slaapkamer 1	verblijfsruimte
A0.6	Slaapkamer 2	verblijfsruimte
A0.7	Badkamer	badruimte

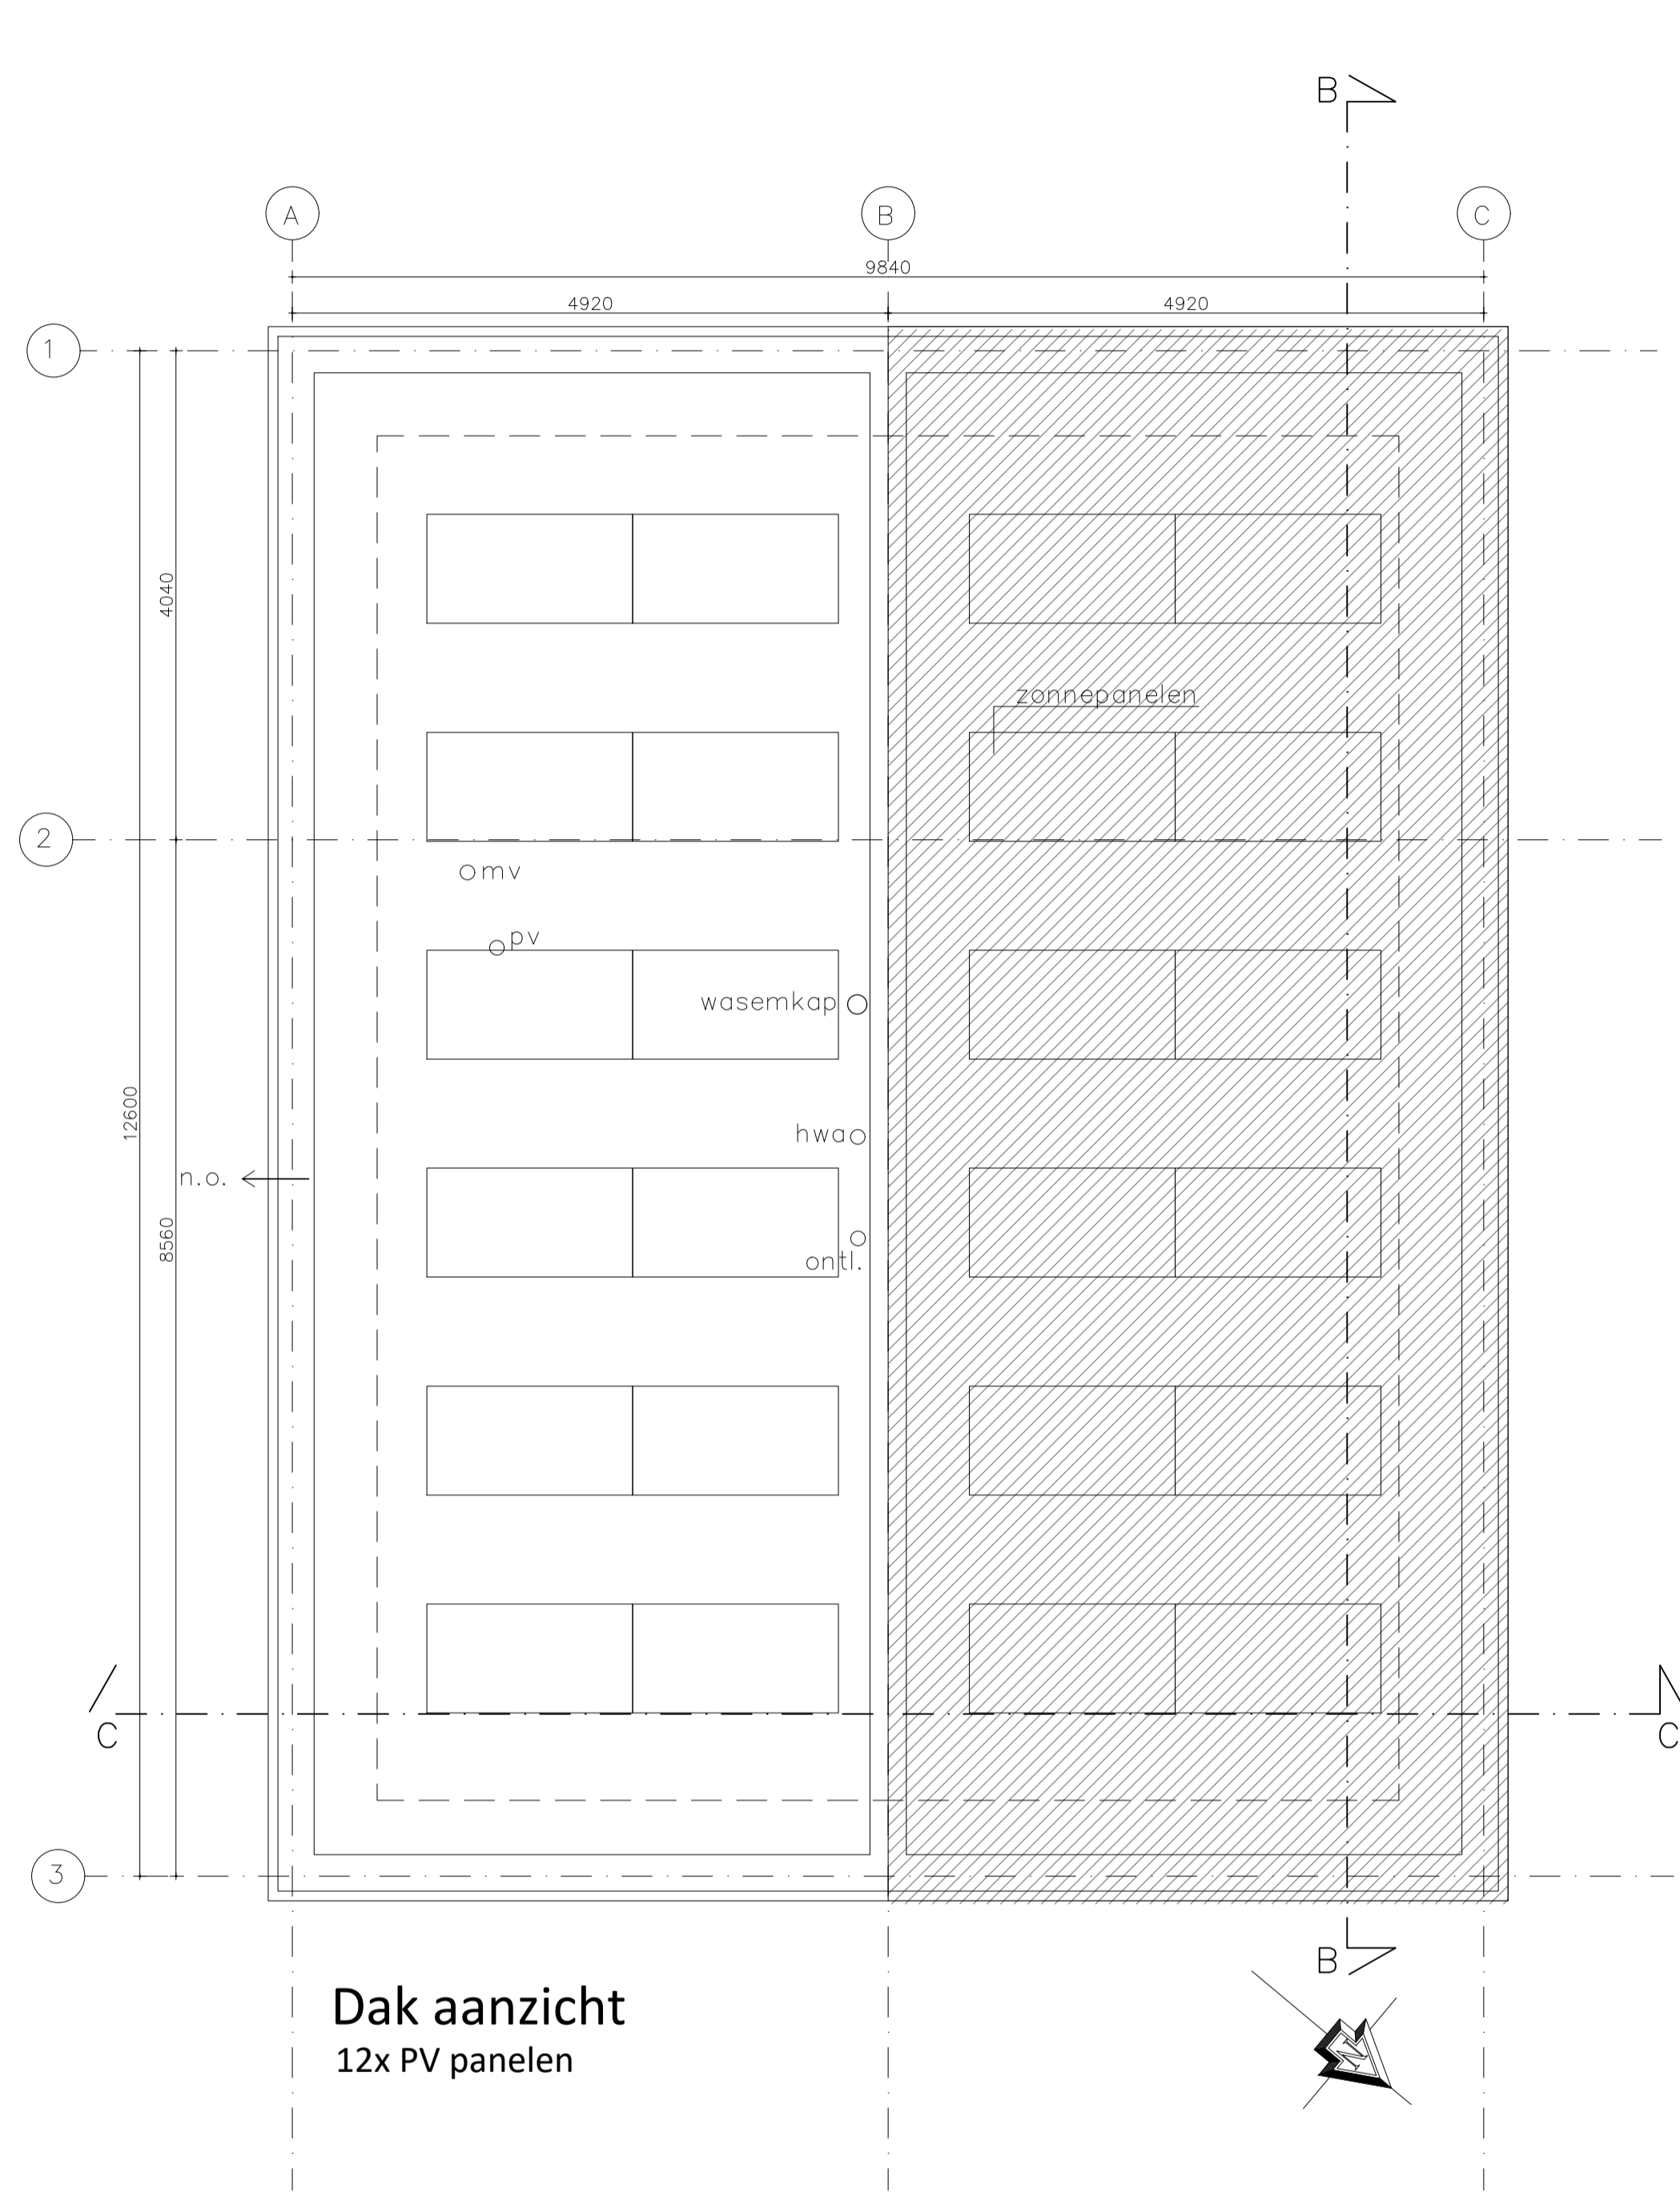

Dak aanzicht
12x PV panelen

RENVOOI

- ⊕ rookmelder volgens NEN 2555
- g drukknop bel
- v bel
- utp punt, bedraad (cat.6a kabel)
- loze leiding, onbedraad
- wandlichtpunt
- lichtpunt
- schakelaar
- serieschakelaar
- schakelaar met dimmer
- wisselschakelaar
- dubbele wandcontactdoos
- enkele wandcontactdoos
- thermostaat
- 3-staanderschakelaar WTW-unit
- Elektra volgens NEN 1010
- vw opstelplaats vaatwasser
- kk opstelplaats koelkast/vriezer
- o opstelplaats oven
- f opstelplaats kooktoestel
- af opstelplaats afzuigkap
- m opstelplaats magnetron
- kr (buiten)kraan
- WM opstelplaats wasmachine, afvoer Ø50mm
- WD opstelplaats wasdroger
- WTW opstelplaats WTW unit, afvoer Ø50mm
- WP opstelplaats warmtepomp unit
- BV opstelplaats boiler/vat
- VV opstelplaats verdelier vloerverwarming
- PV opstelplaats omvormer PV-panelen
- kr kraan aansluiting
- U opstelplaats uitstortgootsteen
- ontl. ontuchtingleiding roslering
- h.w.a. hemelwaterafvoer, standleiding
- kr.1 knipslak 600x800mm
- MK meterkast NEN 2768

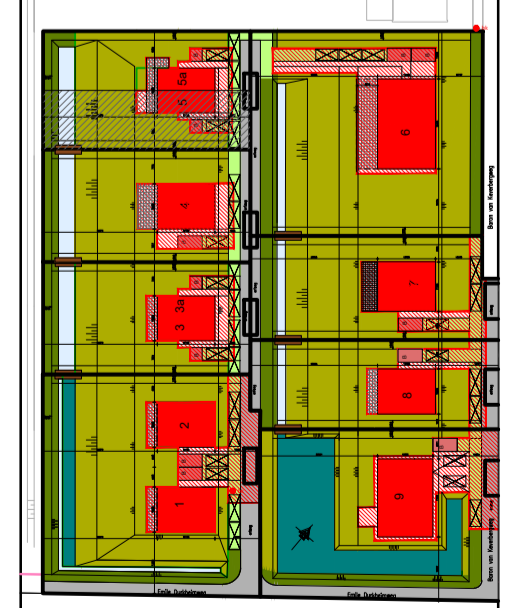

voor kavel 5A zie blad 330-4-105A

LEGENDA		VOORSCHRIFTEN EN BEPALINGEN	
—	120mm prefab betonwand	—	Minimale doorgang (toegang van alle ruimtes: 2,3m hoog en 0,85m breed)
■	Buitengevelplaat	—	Maximale hoogteverschil van toegang naar aansluitend gemeenschappelijke verkeersruimte: 0,02m
■	100mm hang binnenwand	—	Lijfstele grenstoestand van de bouwconstructie moet voldoen aan NEN 6302
⊕	Voorbereiding voor opstelplaats open haard/kachel	—	Wateropname tegelwerk is maximaal 0,03 kg/m² (L2) (<0,5%) (voortegels, toilet en badkamer)
+	PF hemelwaterafvoer 80mm	—	Brandvoortplantingsklasse gevel: D (Bouwbesluit art. 2.67 en 2.68)
		—	Rookklasse binnenoppervlak gevel: S2 (Bouwbesluit art. 2.67)

<p>Jos Abbo architect bna BV Edvard Munchweg 107a Postbus 1242 Tel. 036-5347478 1328 MK Almere 1300 BE Almere Fax. 036-5344415</p>	FORMAAT	A1	FASE	
	SCHAAL	1:50	A	12-03-2019
OPDRACHTGEVER: ECO EcoFruitHof PROJECT: EcoFruitHof ADRES: Emiel Durkheimweg, Almere Oosterwold	ONDERDEEL: Plattegrond kavel 5	B	10-04-2019	DB
		C	29-04-2019	DB
TEKENINGNR.	330-4-105			