


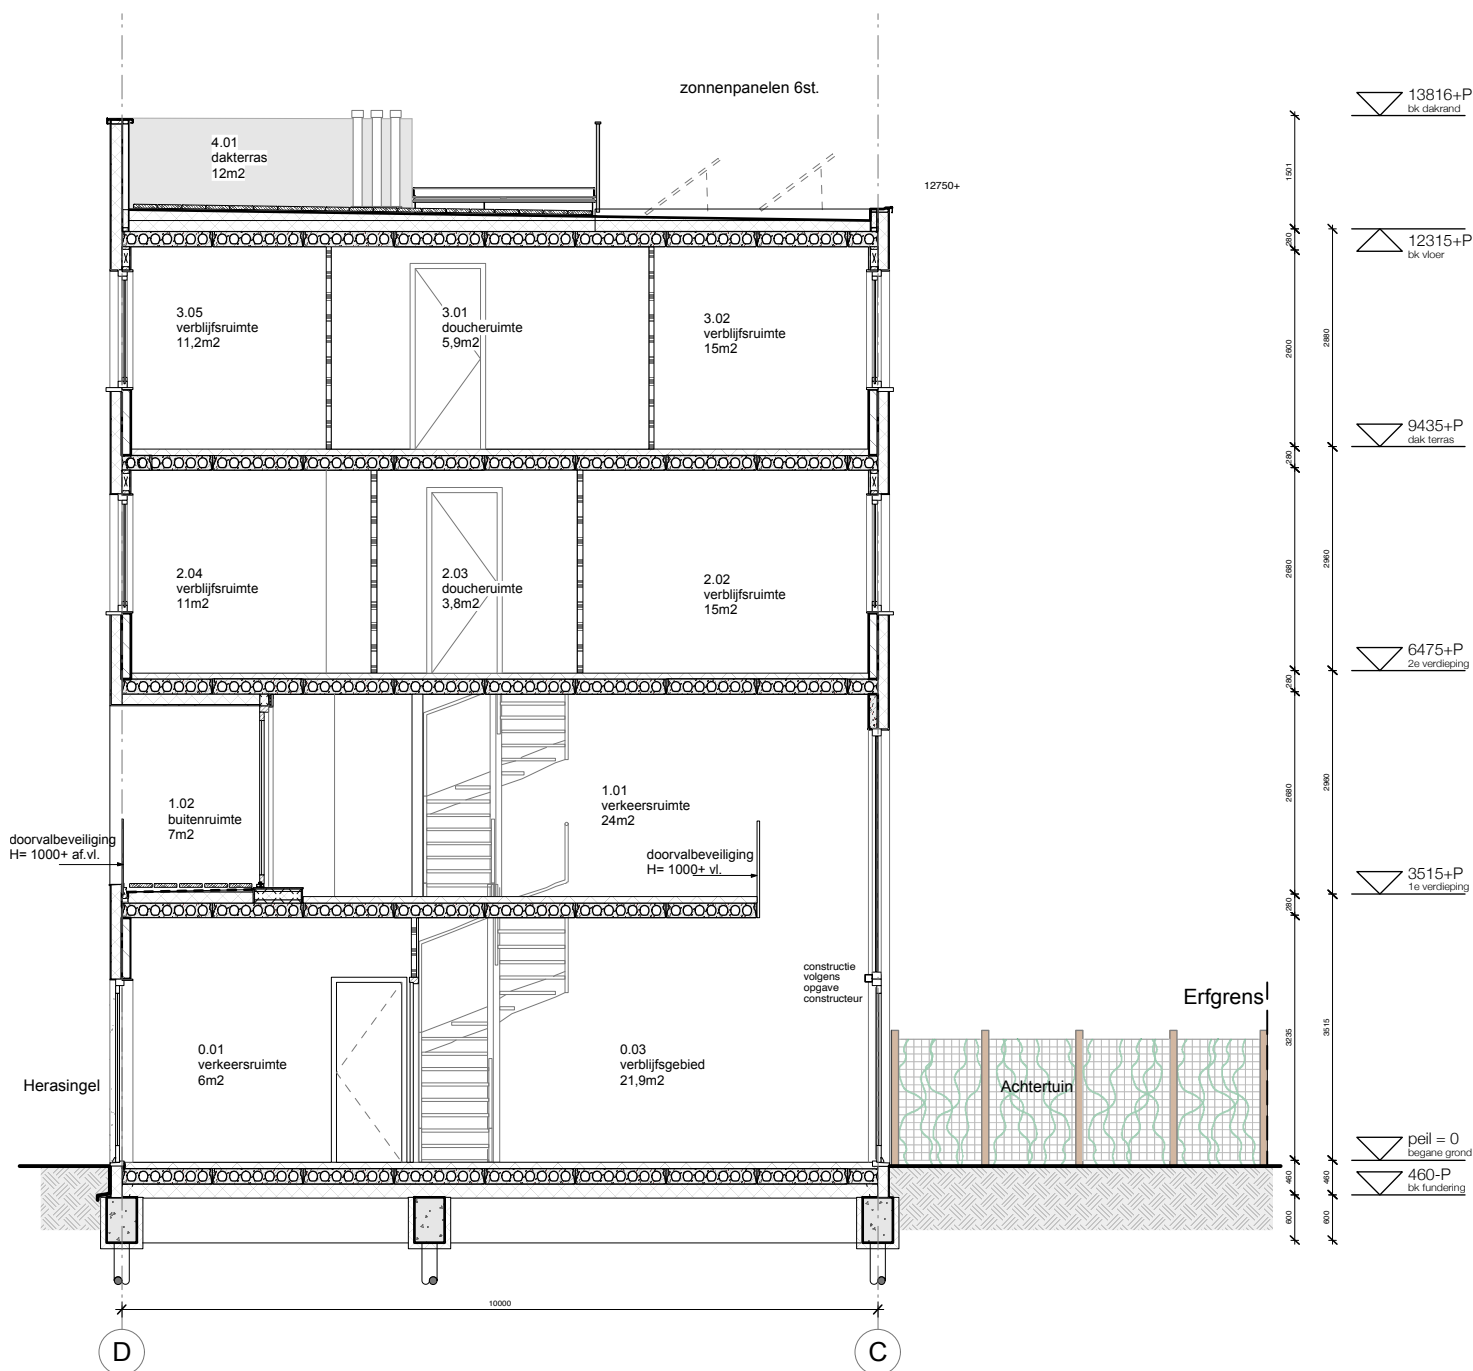

Doorsnede

Datum: 23-06-2017
 Project: Villa Zeus
 Ontwerpfase: DO
 Schaal: 1:100
 Papierformaat: A4

ARCHITECTBNA.NL
HANS OUDENDORP
 020 6241644 | info@architectbna.nl
 Kea Boumanstraat 48B, 1095MA Amsterdam