


Inrit parkeerplaatsen

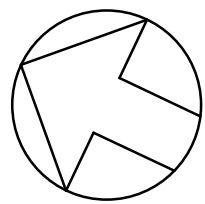


- Amberboom
- Chinese magnolia
- Valse christusdoorn





Renvooi: Electra	
	dubbele wantcontactdoos
	enkele wantcontactdoos
	perilex-stekker tbv kooktoestel
	wantcontactdoos tbv koelkast
	wantcontactdoos tbv oven
	wantcontactdoos tbv vaatwasmachine
	lichtschakelaar
	hotelschakelaar
	drie standen schakelaar tbv afzuiging
	plafond lichtpunt
	wand lichtpunt
	leiding tbv telefoon/ UTP
	leiding tbv kabel
	loze leiding
	thermostaat
	deurbel
	schel
	rookmelder
	SL
	spreek- luisterinstallatie
	MV
	mechanische ventilatie
	mechanisch afzuigpunt indicatief
	meterkast stadsverwarming
	meterkast elektra

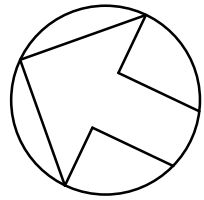

Opdrachtgever
Casa 23 B.V.

Project
Almere Kaap Duin 1, 2 & 3

Onderwerp
**Begane grond
Kaap Duin 3**

Fase
Verkoop



Casteo
Industrieweg zuid 24
3958 ZT Amerongen
T +31 (0)33 422 40 70
F +31 (0)33 422 40 79
Info@casteo.nl

Projectleider
J. Slot

Getekend
G.J. Honders

Datum
28-08-2018

Wijziging

Projectnummer
C0144


Schaal

1 : 50

Formaat


A1

Bladnummer
B9130

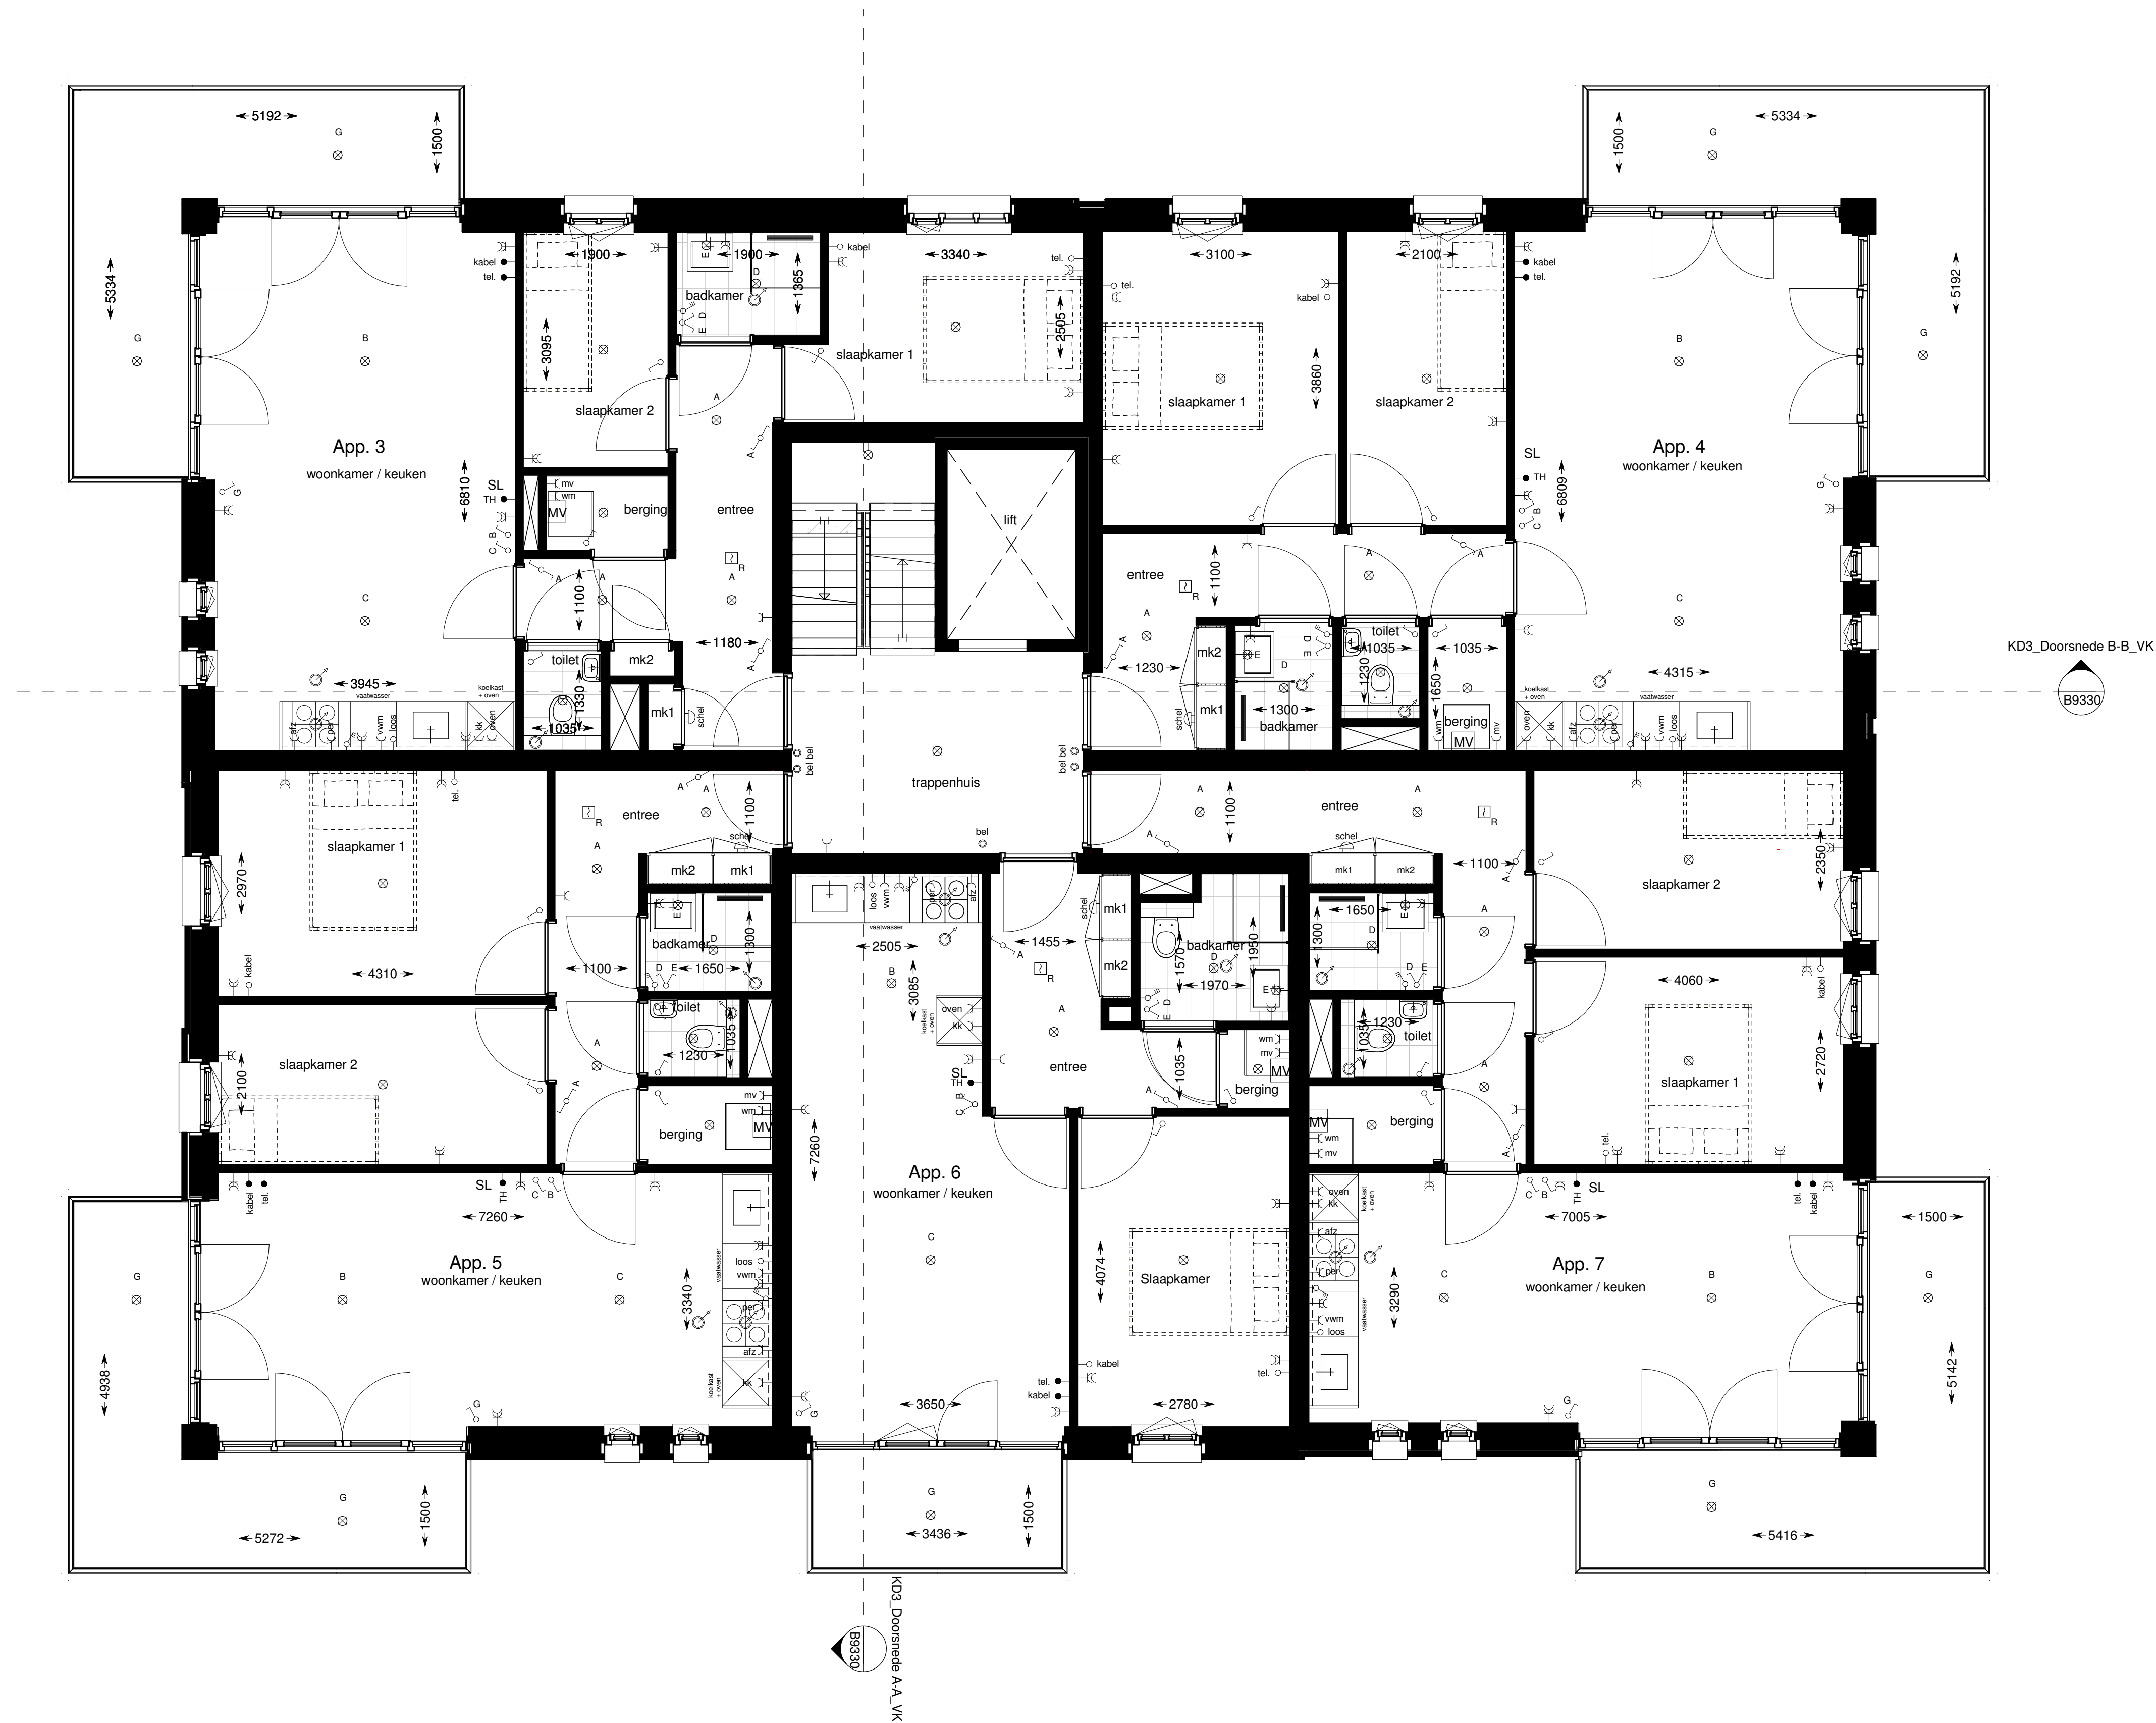

Renvooi: Electra

	dubbele wantcontactdoos
	enkele wantcontactdoos
	perilex-stekker tbv kooktoestel
	wantcontactdoos tbv koelkast
	wantcontactdoos tbv oven
	wantcontactdoos tbv vaatwasmachine
	lichtschakelaar
	hotelschakelaar
	drie standen schakelaar tbv afzuiging
	plafond lichtpunt
	wand lichtpunt
	leiding tbv telefoon/ UTP
	leiding tbv kabel
	loze leiding
	thermostaat
	deurbel
	schel
	rookmelder
	spreek- luisterinstallatie
	mechanische ventilatie
	mechanisch afzuigpunt indicatief
	meterkast stadsverwarming
	meterkast elektra

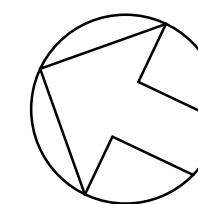

CASTEO

Casteo
Industrieweg zuid 24
3958 ZT Amerongen
T +31 (0)33 422 40 70
F +31 (0)33 422 40 79
Info@casteo.nl

Opdrachtgever
Casa 23 B.V.

Project
Almere Kaap Duin 1, 2 & 3

Onderwerp
**1e verdieping
Kaap Duin 3**

Fase
Verkoop

Projectleider
J. Slot

Getekend
G.J. Honders

Datum
28-09-2018


Wijziging

Projectnummer
C0144

Schaal
1 : 50


Formaat
A1

Bladnummer
B9131

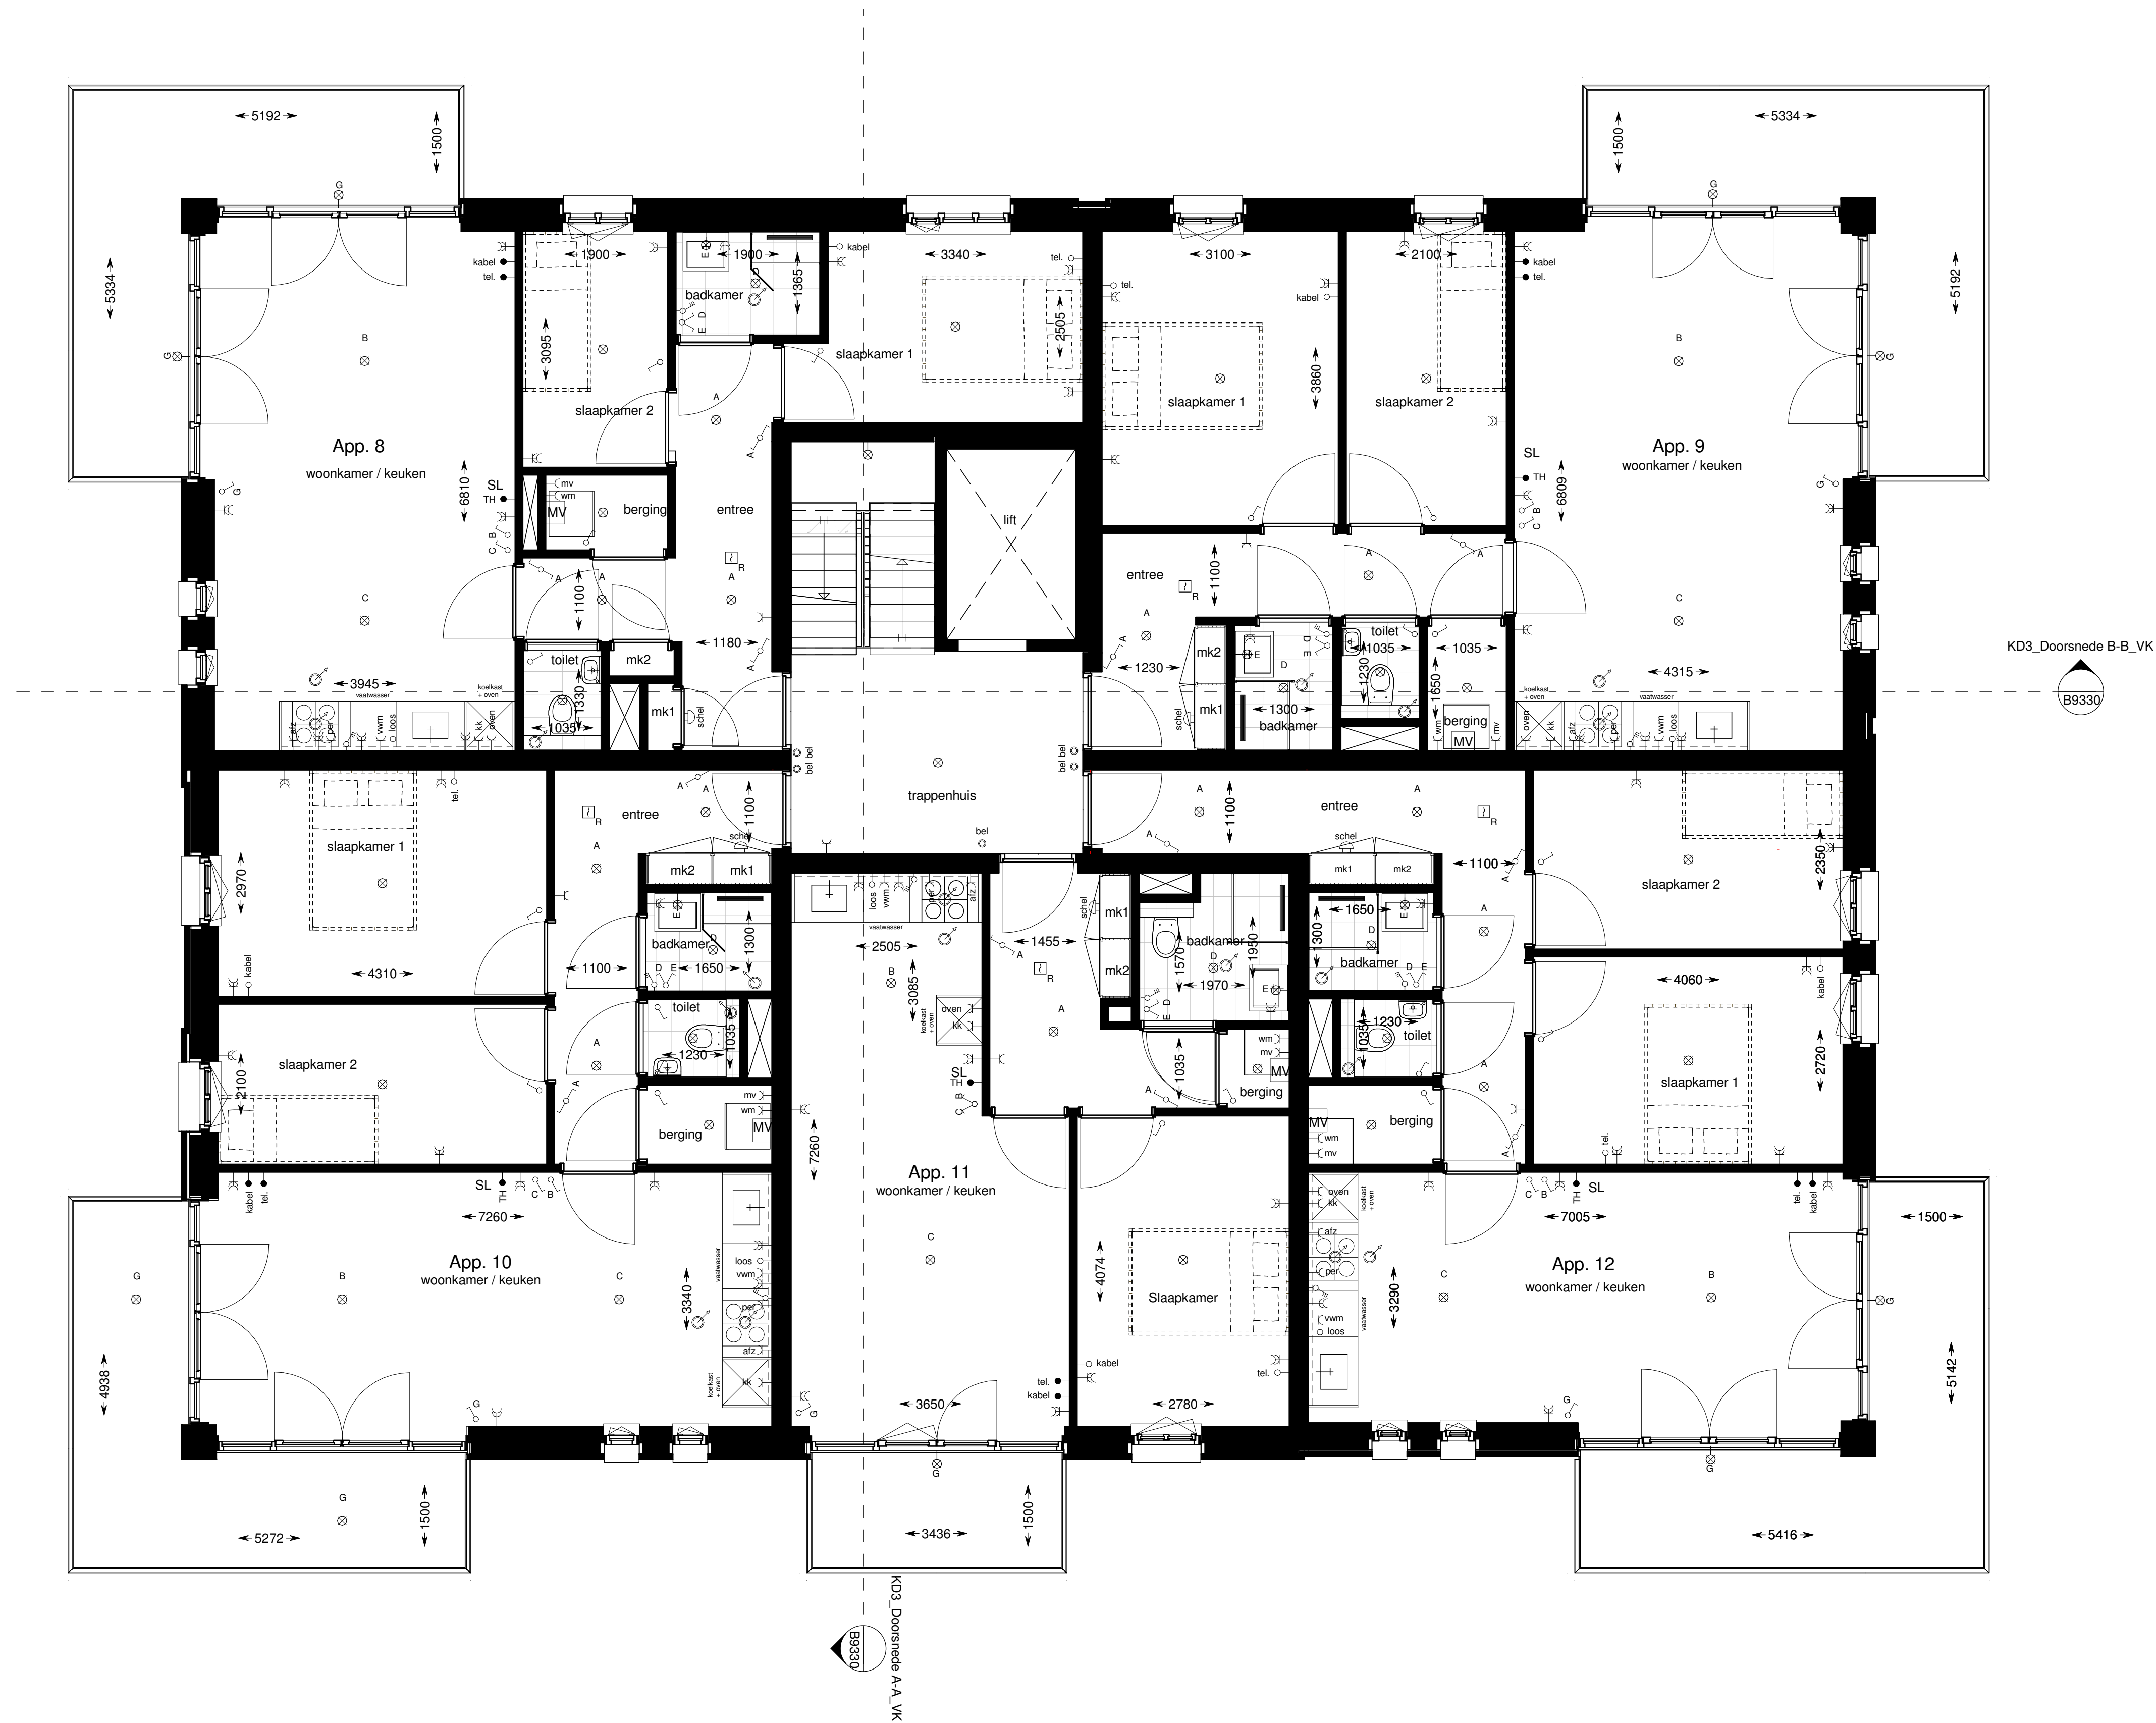

Renvooi: Electra

	dubbele wantcontactdoos
	enkele wantcontactdoos
	perilex-stekker tbv kooktoestel
	wantcontactdoos tbv koelkast
	wantcontactdoos tbv oven
	wantcontactdoos tbv vaatwasmachine
	lichtschakelaar
	hotelschakelaar
	drie standen schakelaar tbv afzuiging
	plafond lichtpunt
	wand lichtpunt
	leiding tbv telefoon/ UTP
	leiding tbv kabel
	loze leiding
	thermostaat
	deurbel
	schel
	rookmelder
	spreek- luisterinstallatie
	mechanische ventilatie
	mechanisch afzuigpunt indicatief
	meterkast stadsverwarming
	meterkast elektra

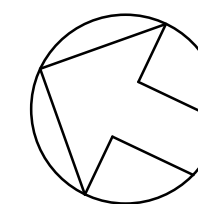

CASTEO

Casteo
Industrieweg zuid 24
3958 ZT Amerongen
T +31 (0)33 422 40 70
F +31 (0)33 422 40 79
Info@casteo.nl

Opdrachtgever
Casa 23 B.V.

Project
Almere Kaap Duin 1, 2 & 3

Onderwerp
**2e verdieping
Kaap Duin 3**

Fase
Verkoop

Projectleider
J. Slot

Getekend
G.J. Honders

Datum
28-08-2018


Wijziging

Projectnummer
C0144


Schaal
1 : 50

Formaat
A1

Bladnummer
B9132

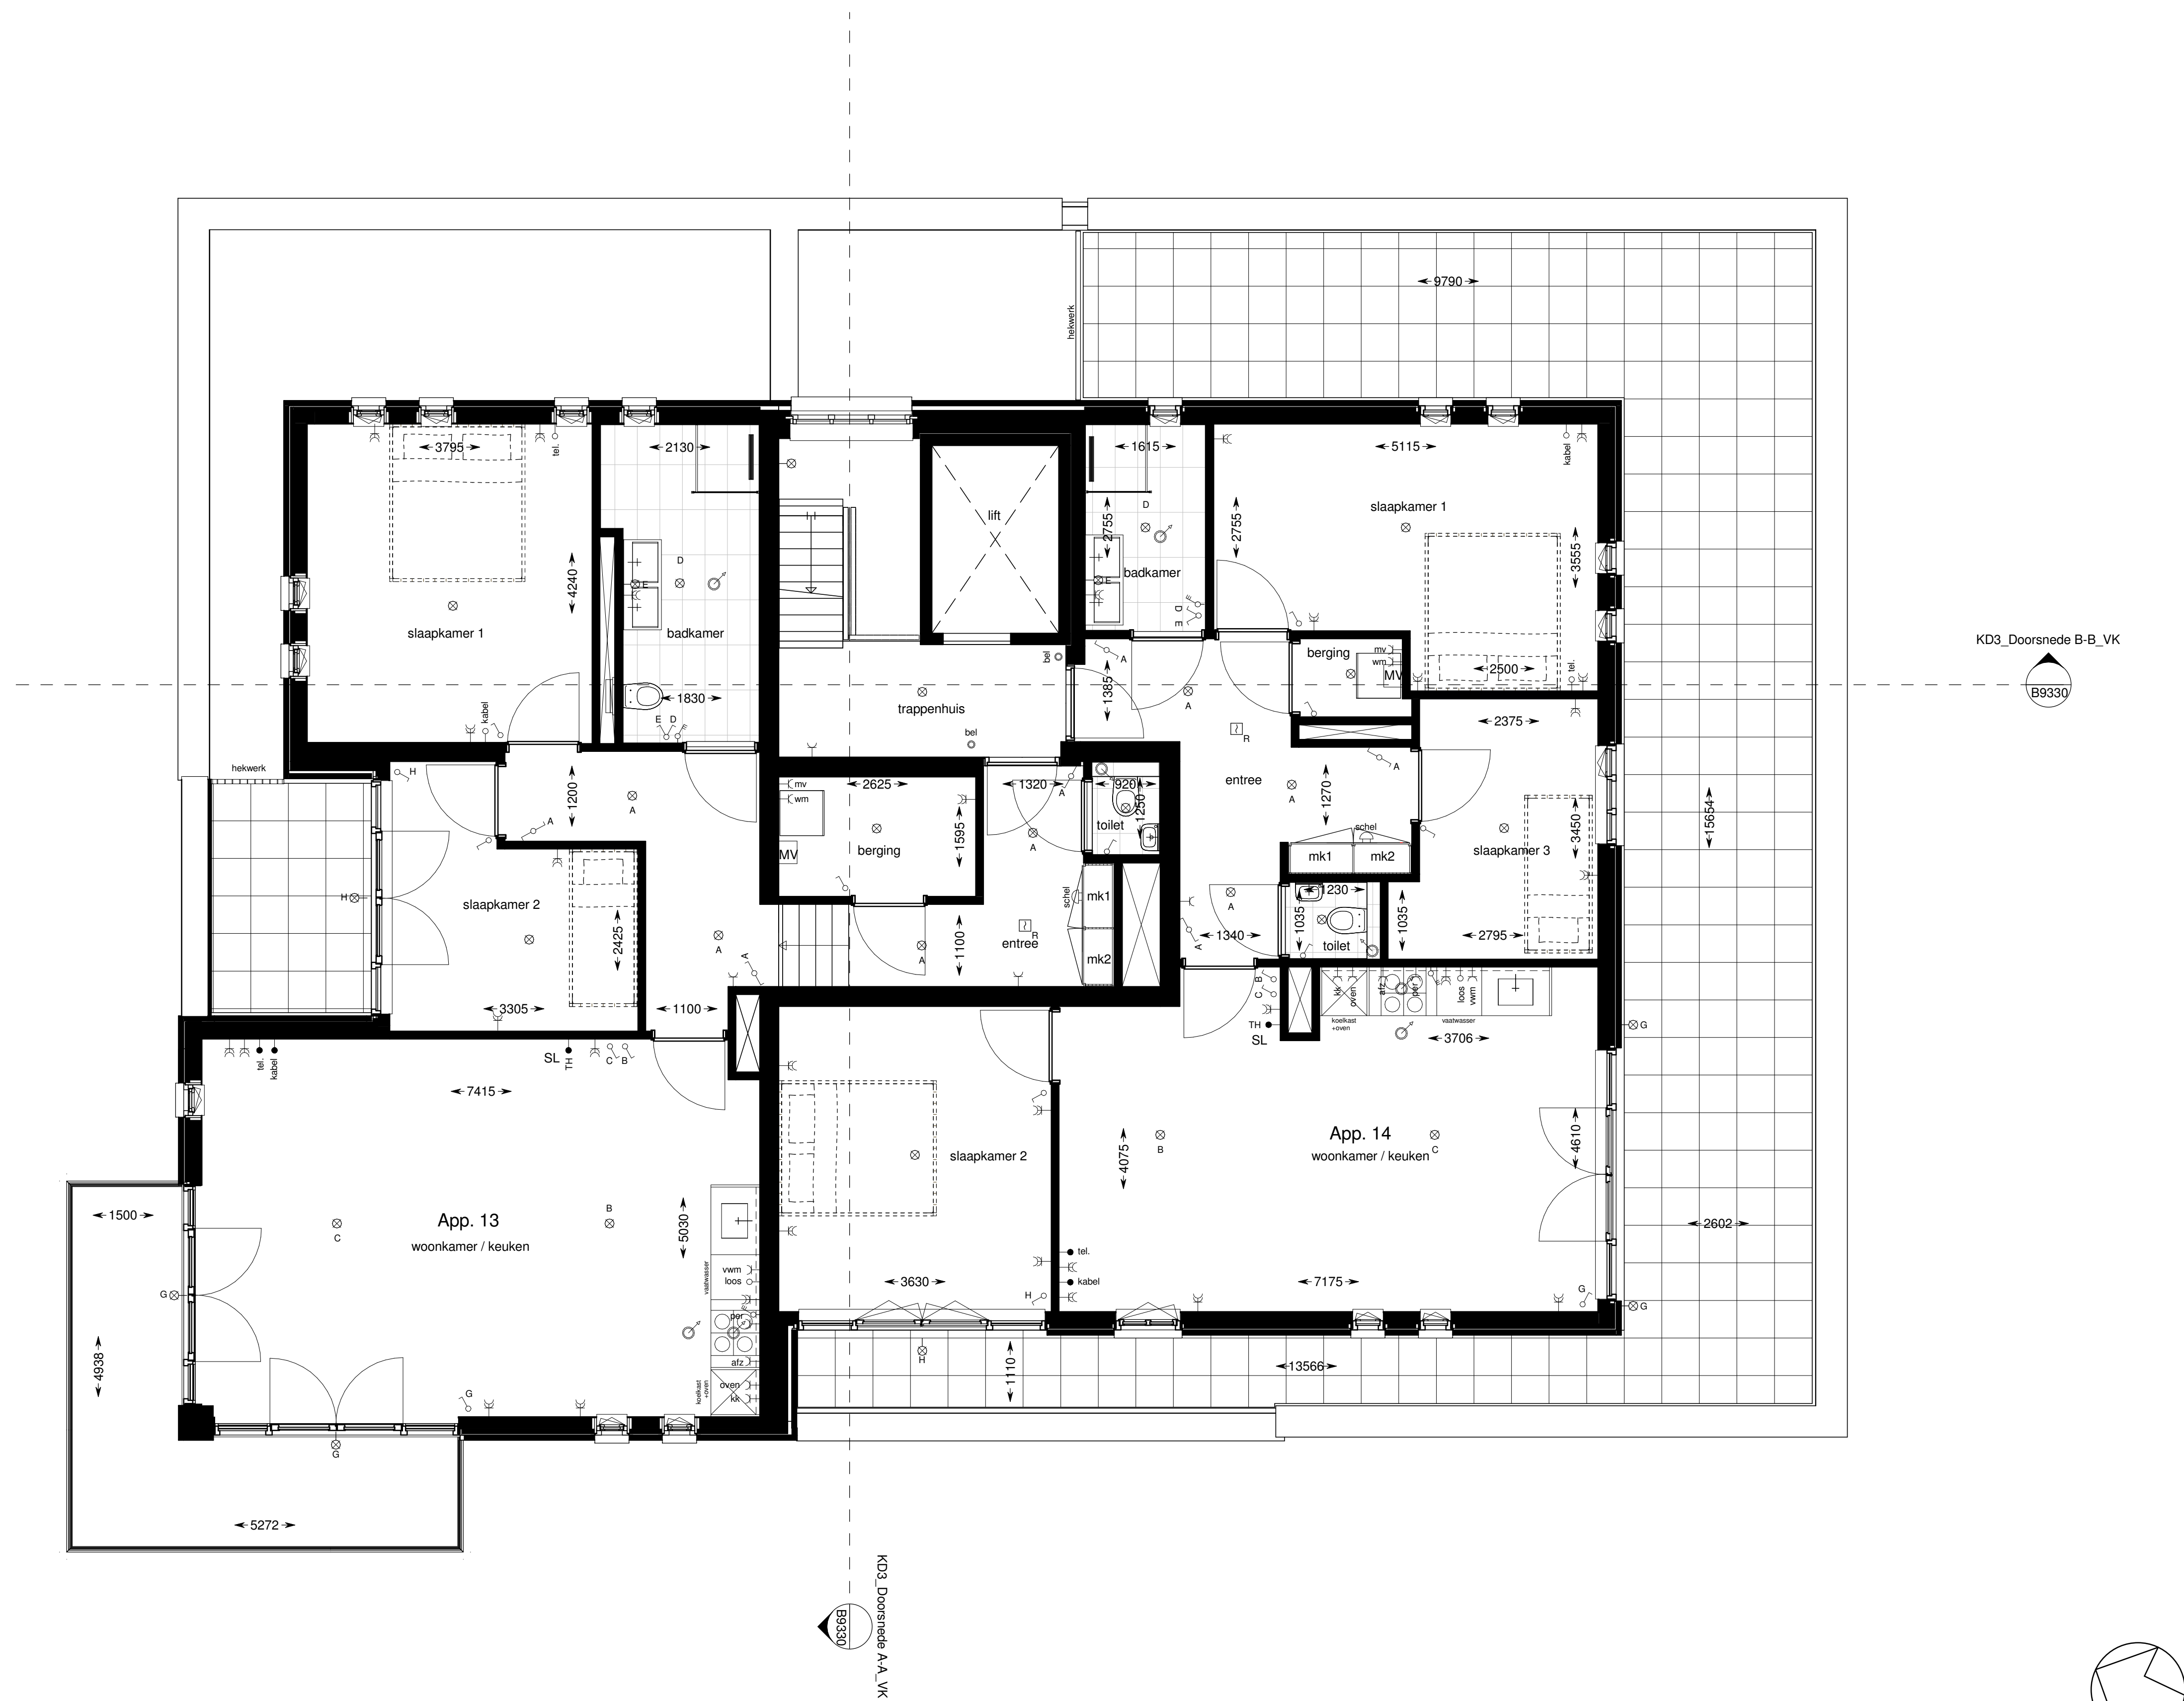

Renvooi: Electra	
	dubbele wantcontactdoos
	enkele wantcontactdoos
	perilex-stekker tbv kooktoestel
	wantcontactdoos tbv koelkast
	wantcontactdoos tbv oven
	wantcontactdoos tbv vaatwasmachine
	lichtschakelaar
	hotelschakelaar
	drie standen schakelaar tbv afzuiging
	plafond lichtpunt
	wand lichtpunt
	leiding tbv telefoon/ UTP
	leiding tbv kabel
	loze leiding
	thermostaat
	deurbel
	schel
	rookmelder
	spreek- luisterinstallatie
	mechanische ventilatie
	mechanisch afzuigpunt indicatief
	meterkast stadsverwarming
	meterkast elektra

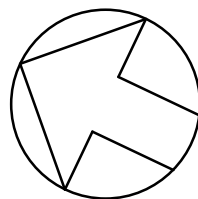

Opdrachtgever
Casa 23 B.V.

Project
Almere Kaap Duin 1, 2 & 3

Onderwerp
3e verdieping
Kaap Duin 3

Fase
Verkoop



Casteo
Industrieweg zuid 24
3958 ZT Amerongen

T +31 (0)33 422 40 70
F +31 (0)33 422 40 79
Info@casteo.nl

Projectleider
J. Slot

Getekend
G.J. Honders

Datum
28-09-2018

Wijziging

Projectnummer
C0144

Schaal
1 : 50

Formaat
A1

Bladnummer
B9133



Voorgevel




Zijgevel Rechts




Achtergevel



Zijgevel Links

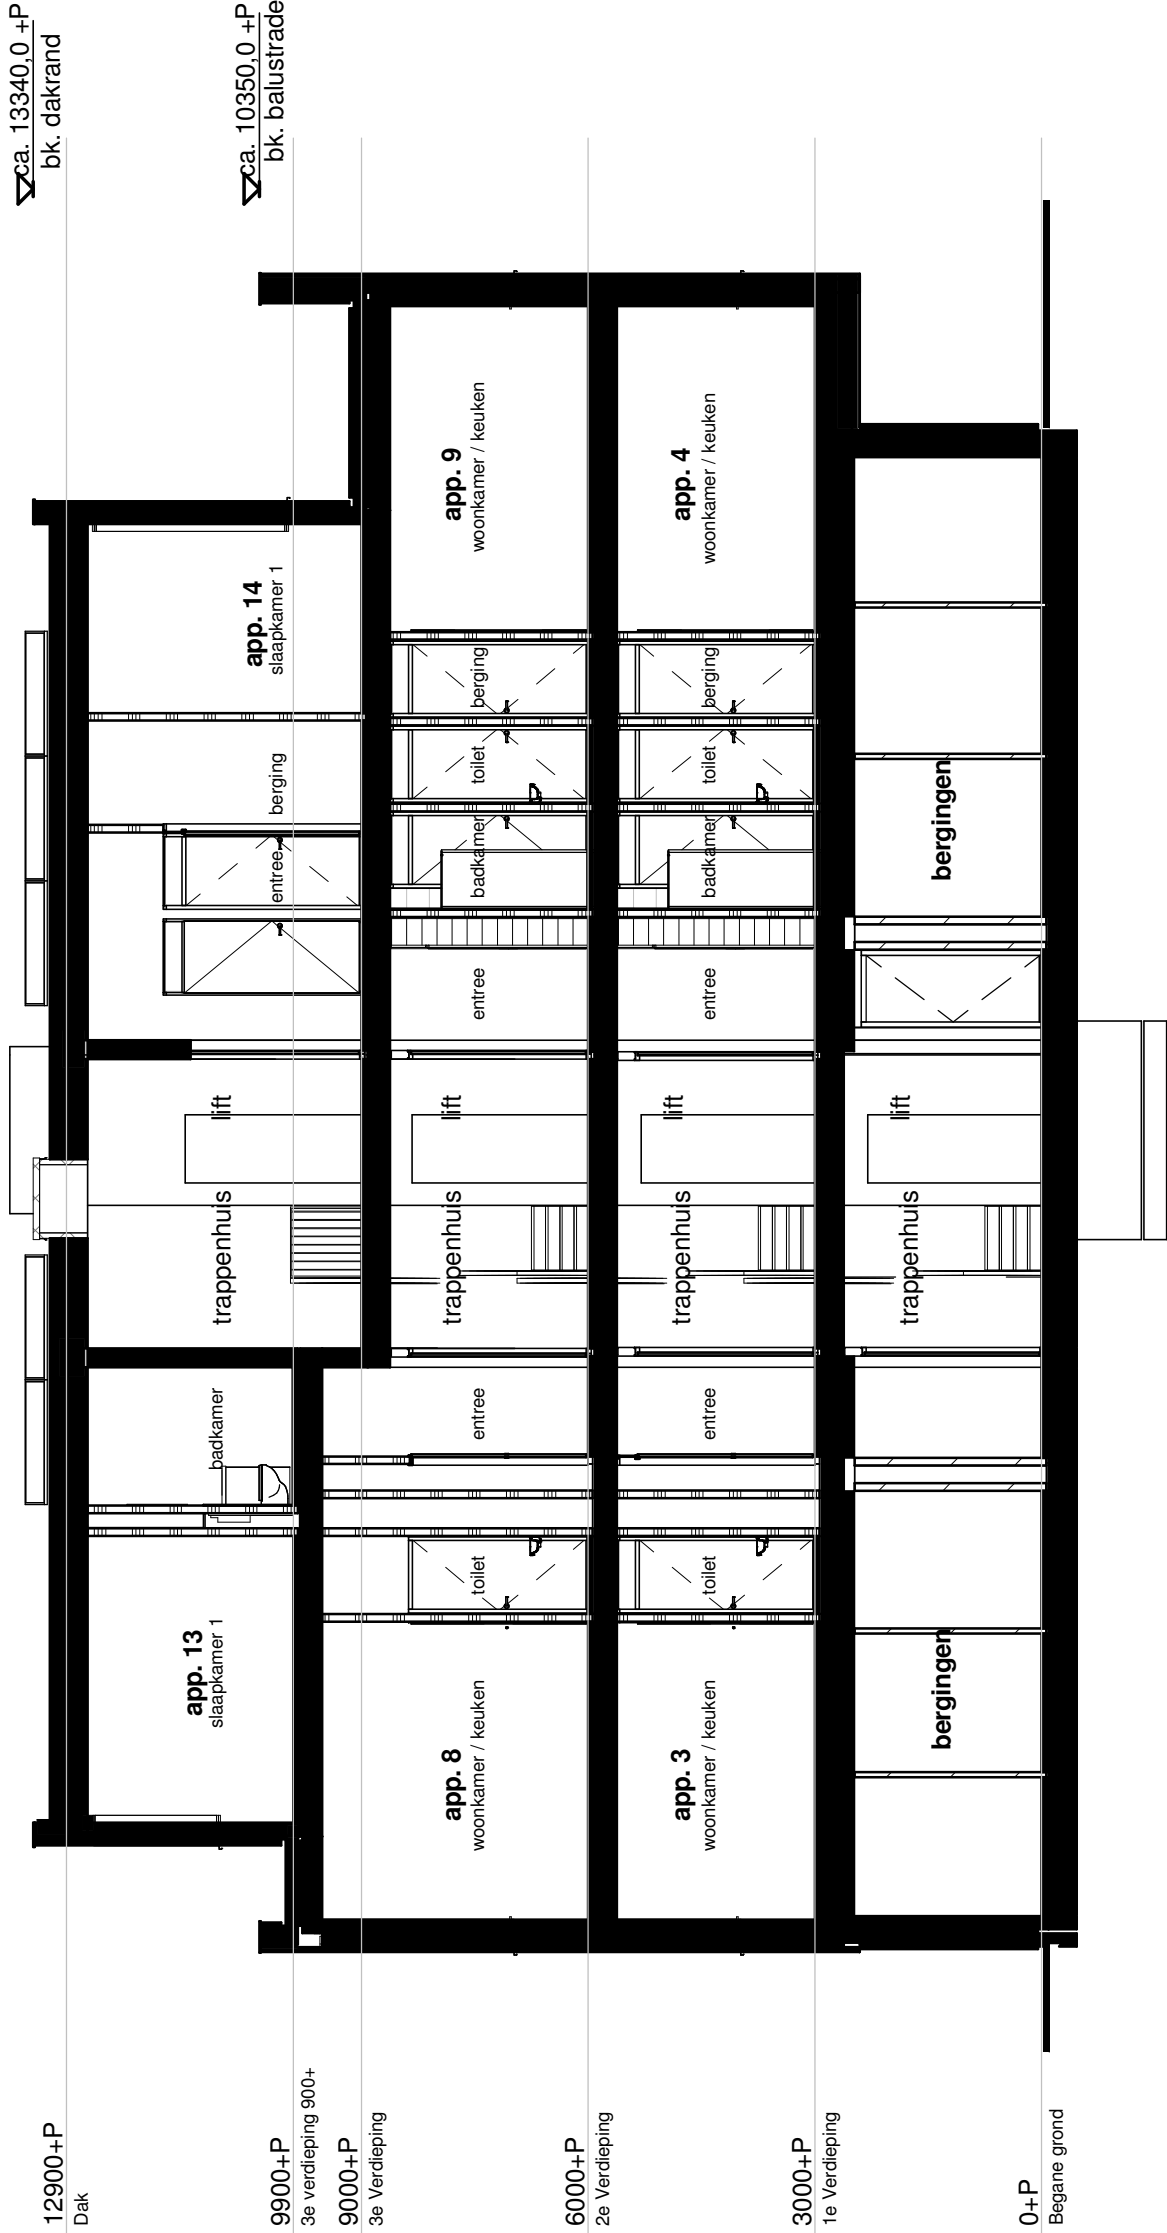

Doorsnede B-B

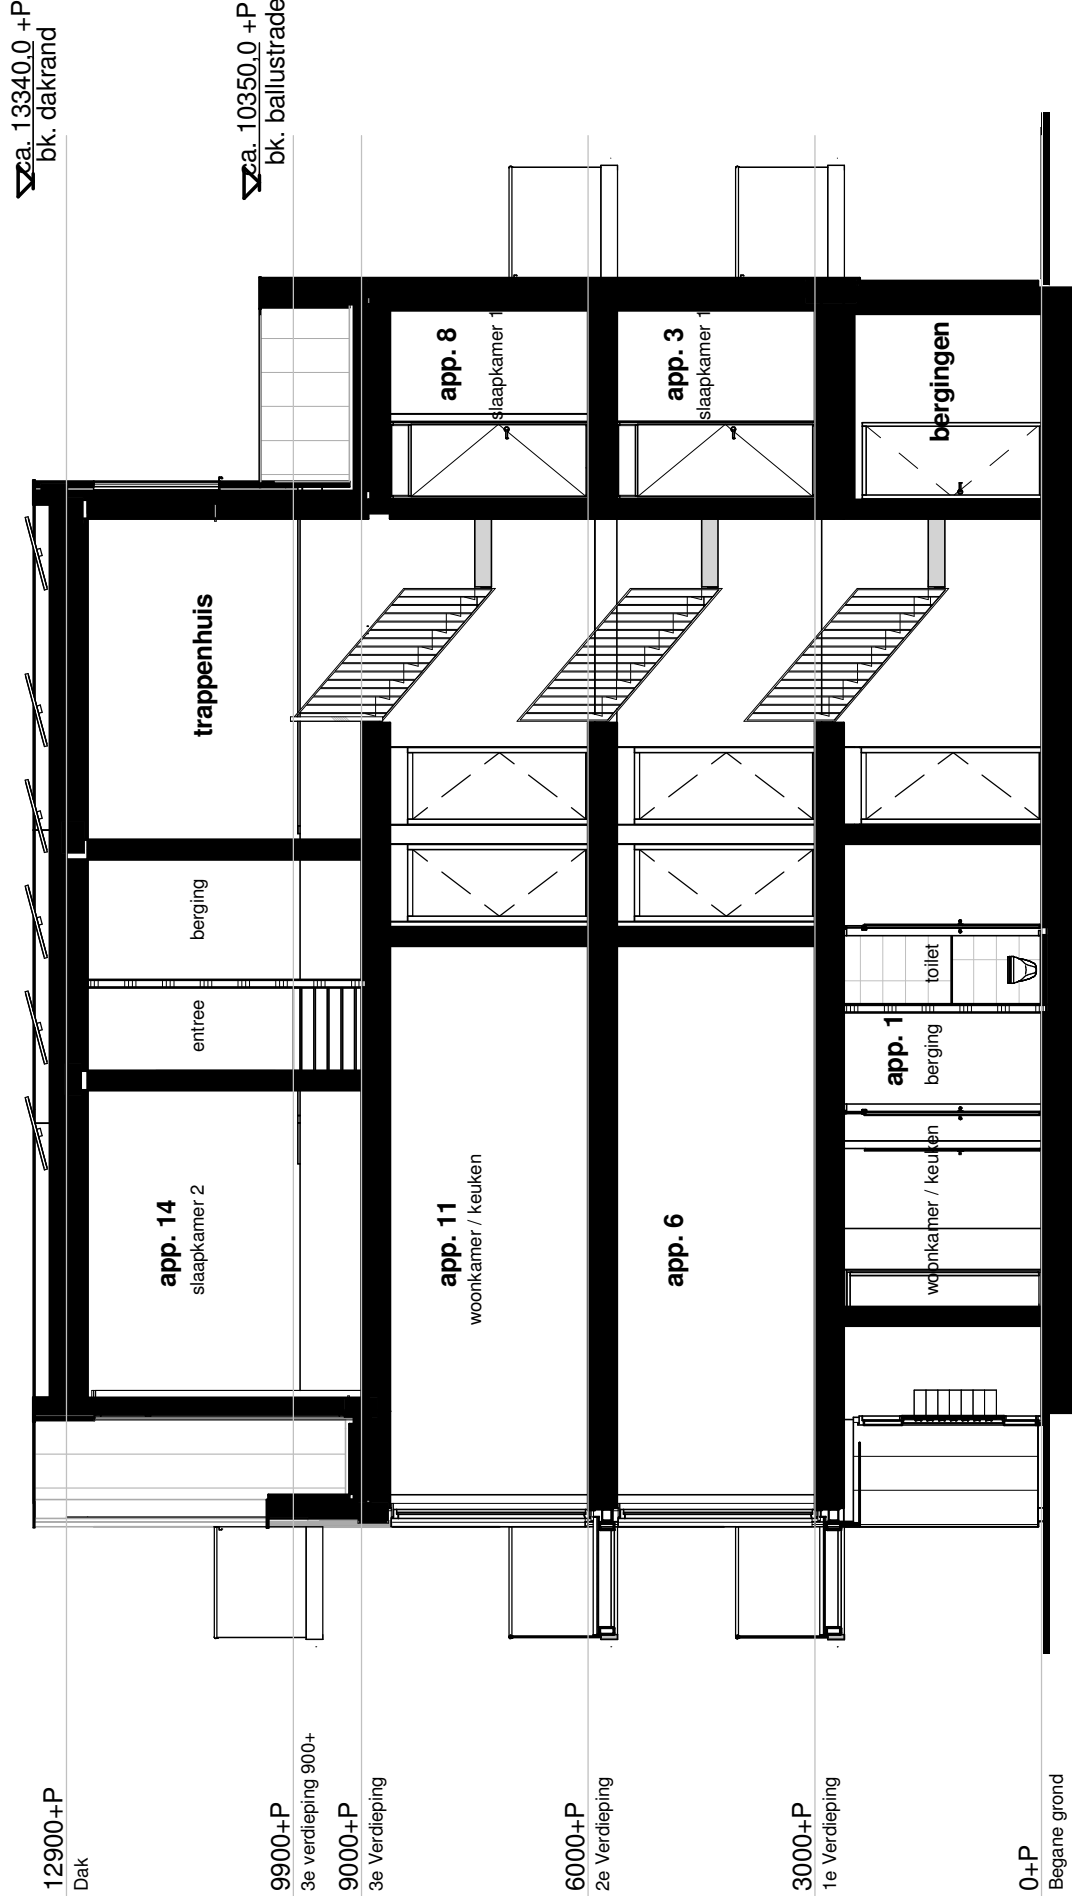

Doorsnede C-C



Opdrachtgever
Casa 23 B.V.

Project
Almere Kaap Duin 1, 2 & 3

Onderwerp
**Doorsneden
Kaap Duin 3**

Fase
Verkoop

Projectnummer
C0144

Schaal
1 : 100

Formaat
A2

Bladnummer
B9330

Casteo
Industrieweg zuid 24
3958 ZT Amerongen
Info@casteo.nl

T +31 (0)33 422 40 70
F +31 (0)33 422 40 79

Projectleider
J. Slot

Getekend
G.J. Honders

Datum
14-06-2018

Wijziging