

begane grond 1:200



Kaapduin 3

Datum: 13-06-2018

Voorgenomen Splitting in Appartementrechten

Aangevraagd en gewaarmerkt:

Kad. Gemeente: Almere

Index:

Sectie: W

Te:

Perceelnummer : 117 (gedeeltelijk)

Datum:

Appartementen = 1 t/m 14





schaal 1:200




schaal 1:1000

situatie - schaal 1:1000

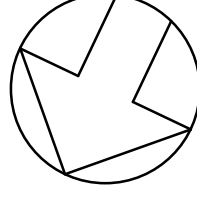


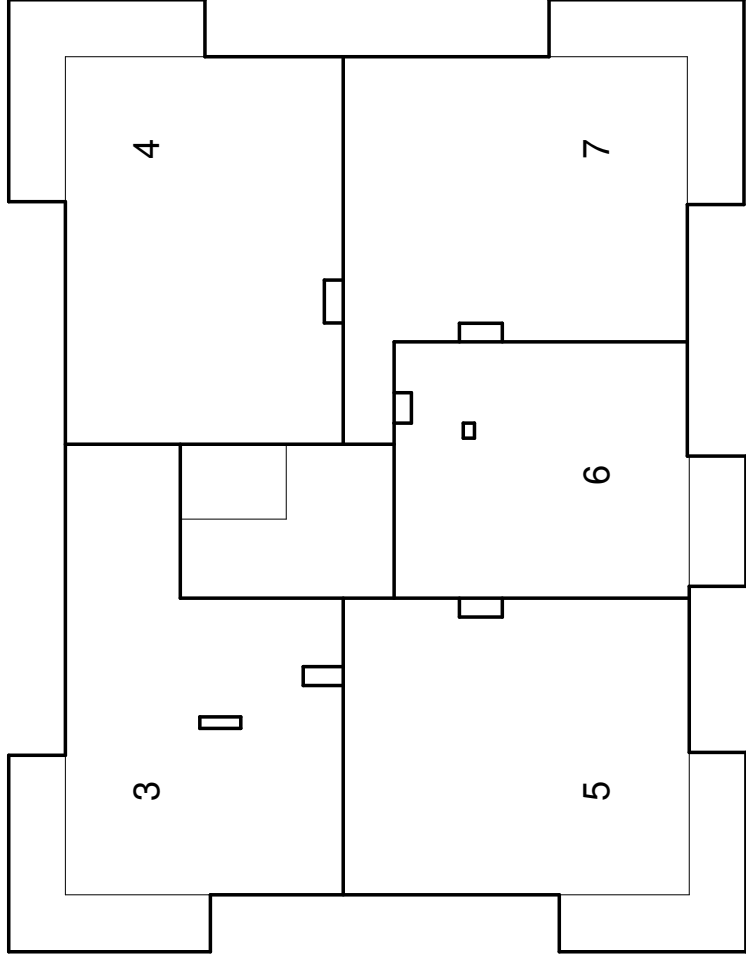

1e verdieping

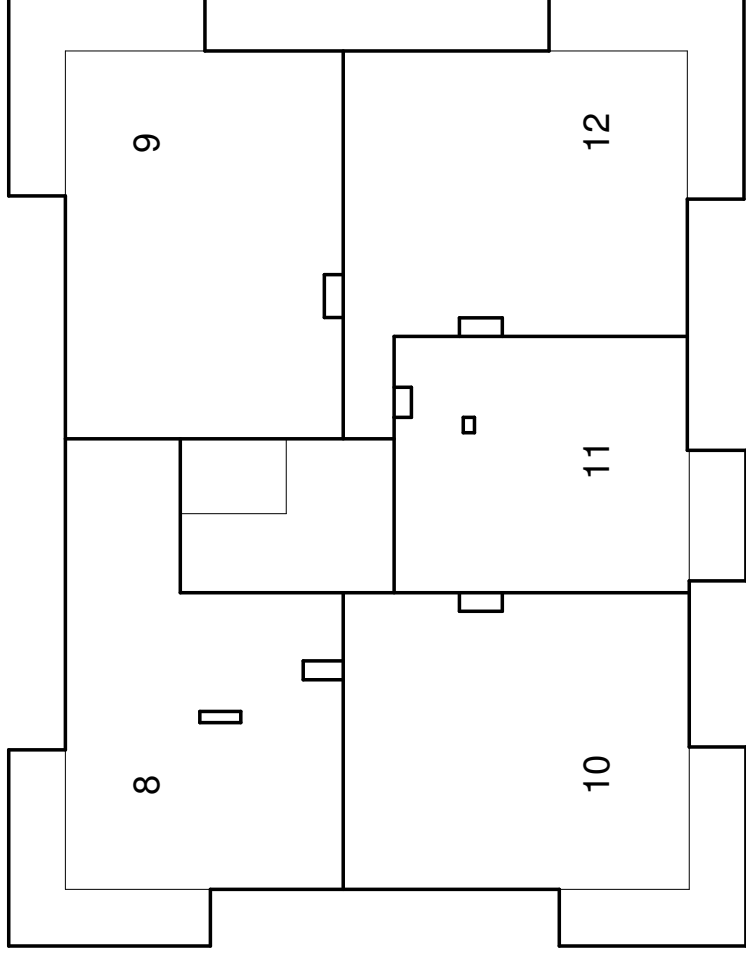

2e verdieping

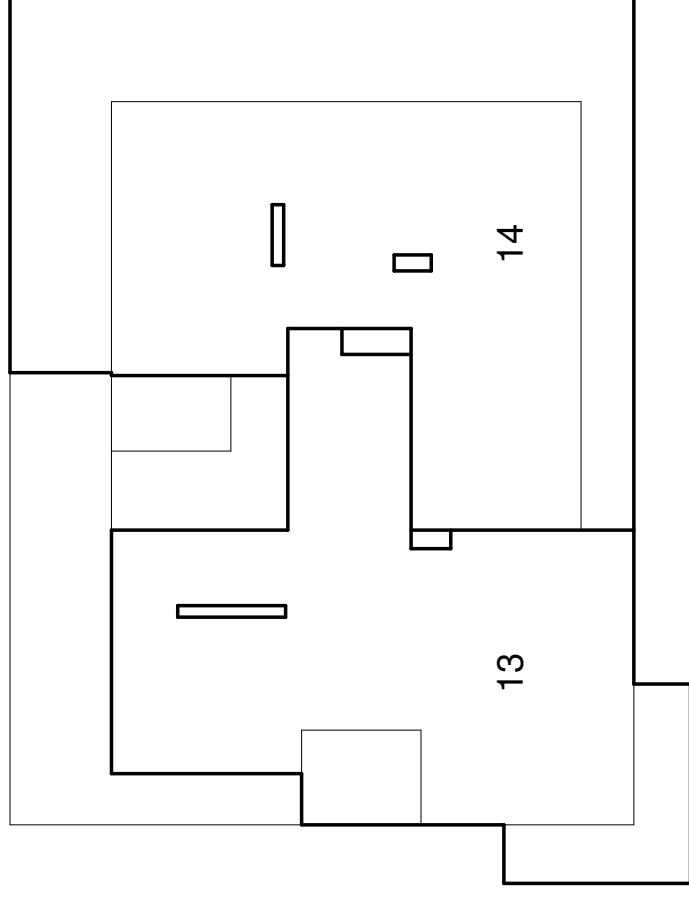

3e verdieping

Kaapduin 3

Datum: 13-06-2018

Voorgenomen Splitting in Appartementrechten

Aangevraagd en gewaarmerkt:

Kad. Gemeente: Almere


Index:
Appartementen = 1 t/m 14

Sectie: W

Bergingen = 1 t/m 14

Perceelnummer : 117 (gedeeltelijk)

De Notaris:

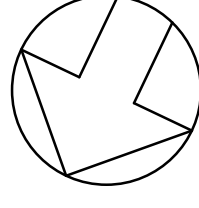

0 2,5m 5m 7,5m 10m
schaal 1:200



0 12,5m 25m 37,5m 50m
schaal 1:1000