
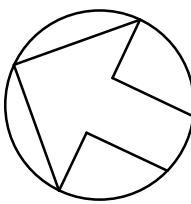
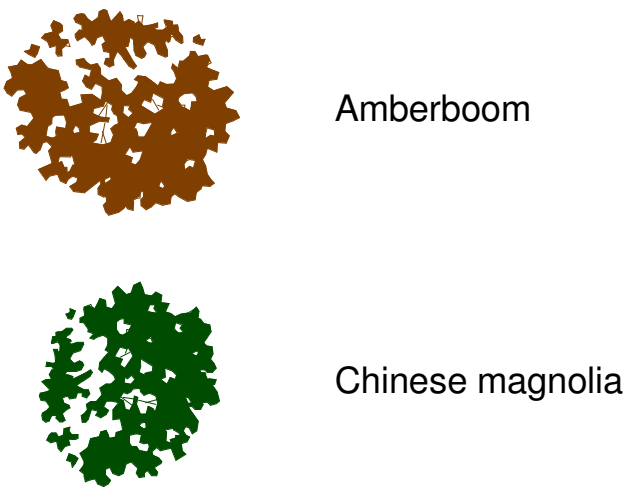


Olivier van Noortstraat

F. Pizarrostraat

Inrit parkeerplaatsen

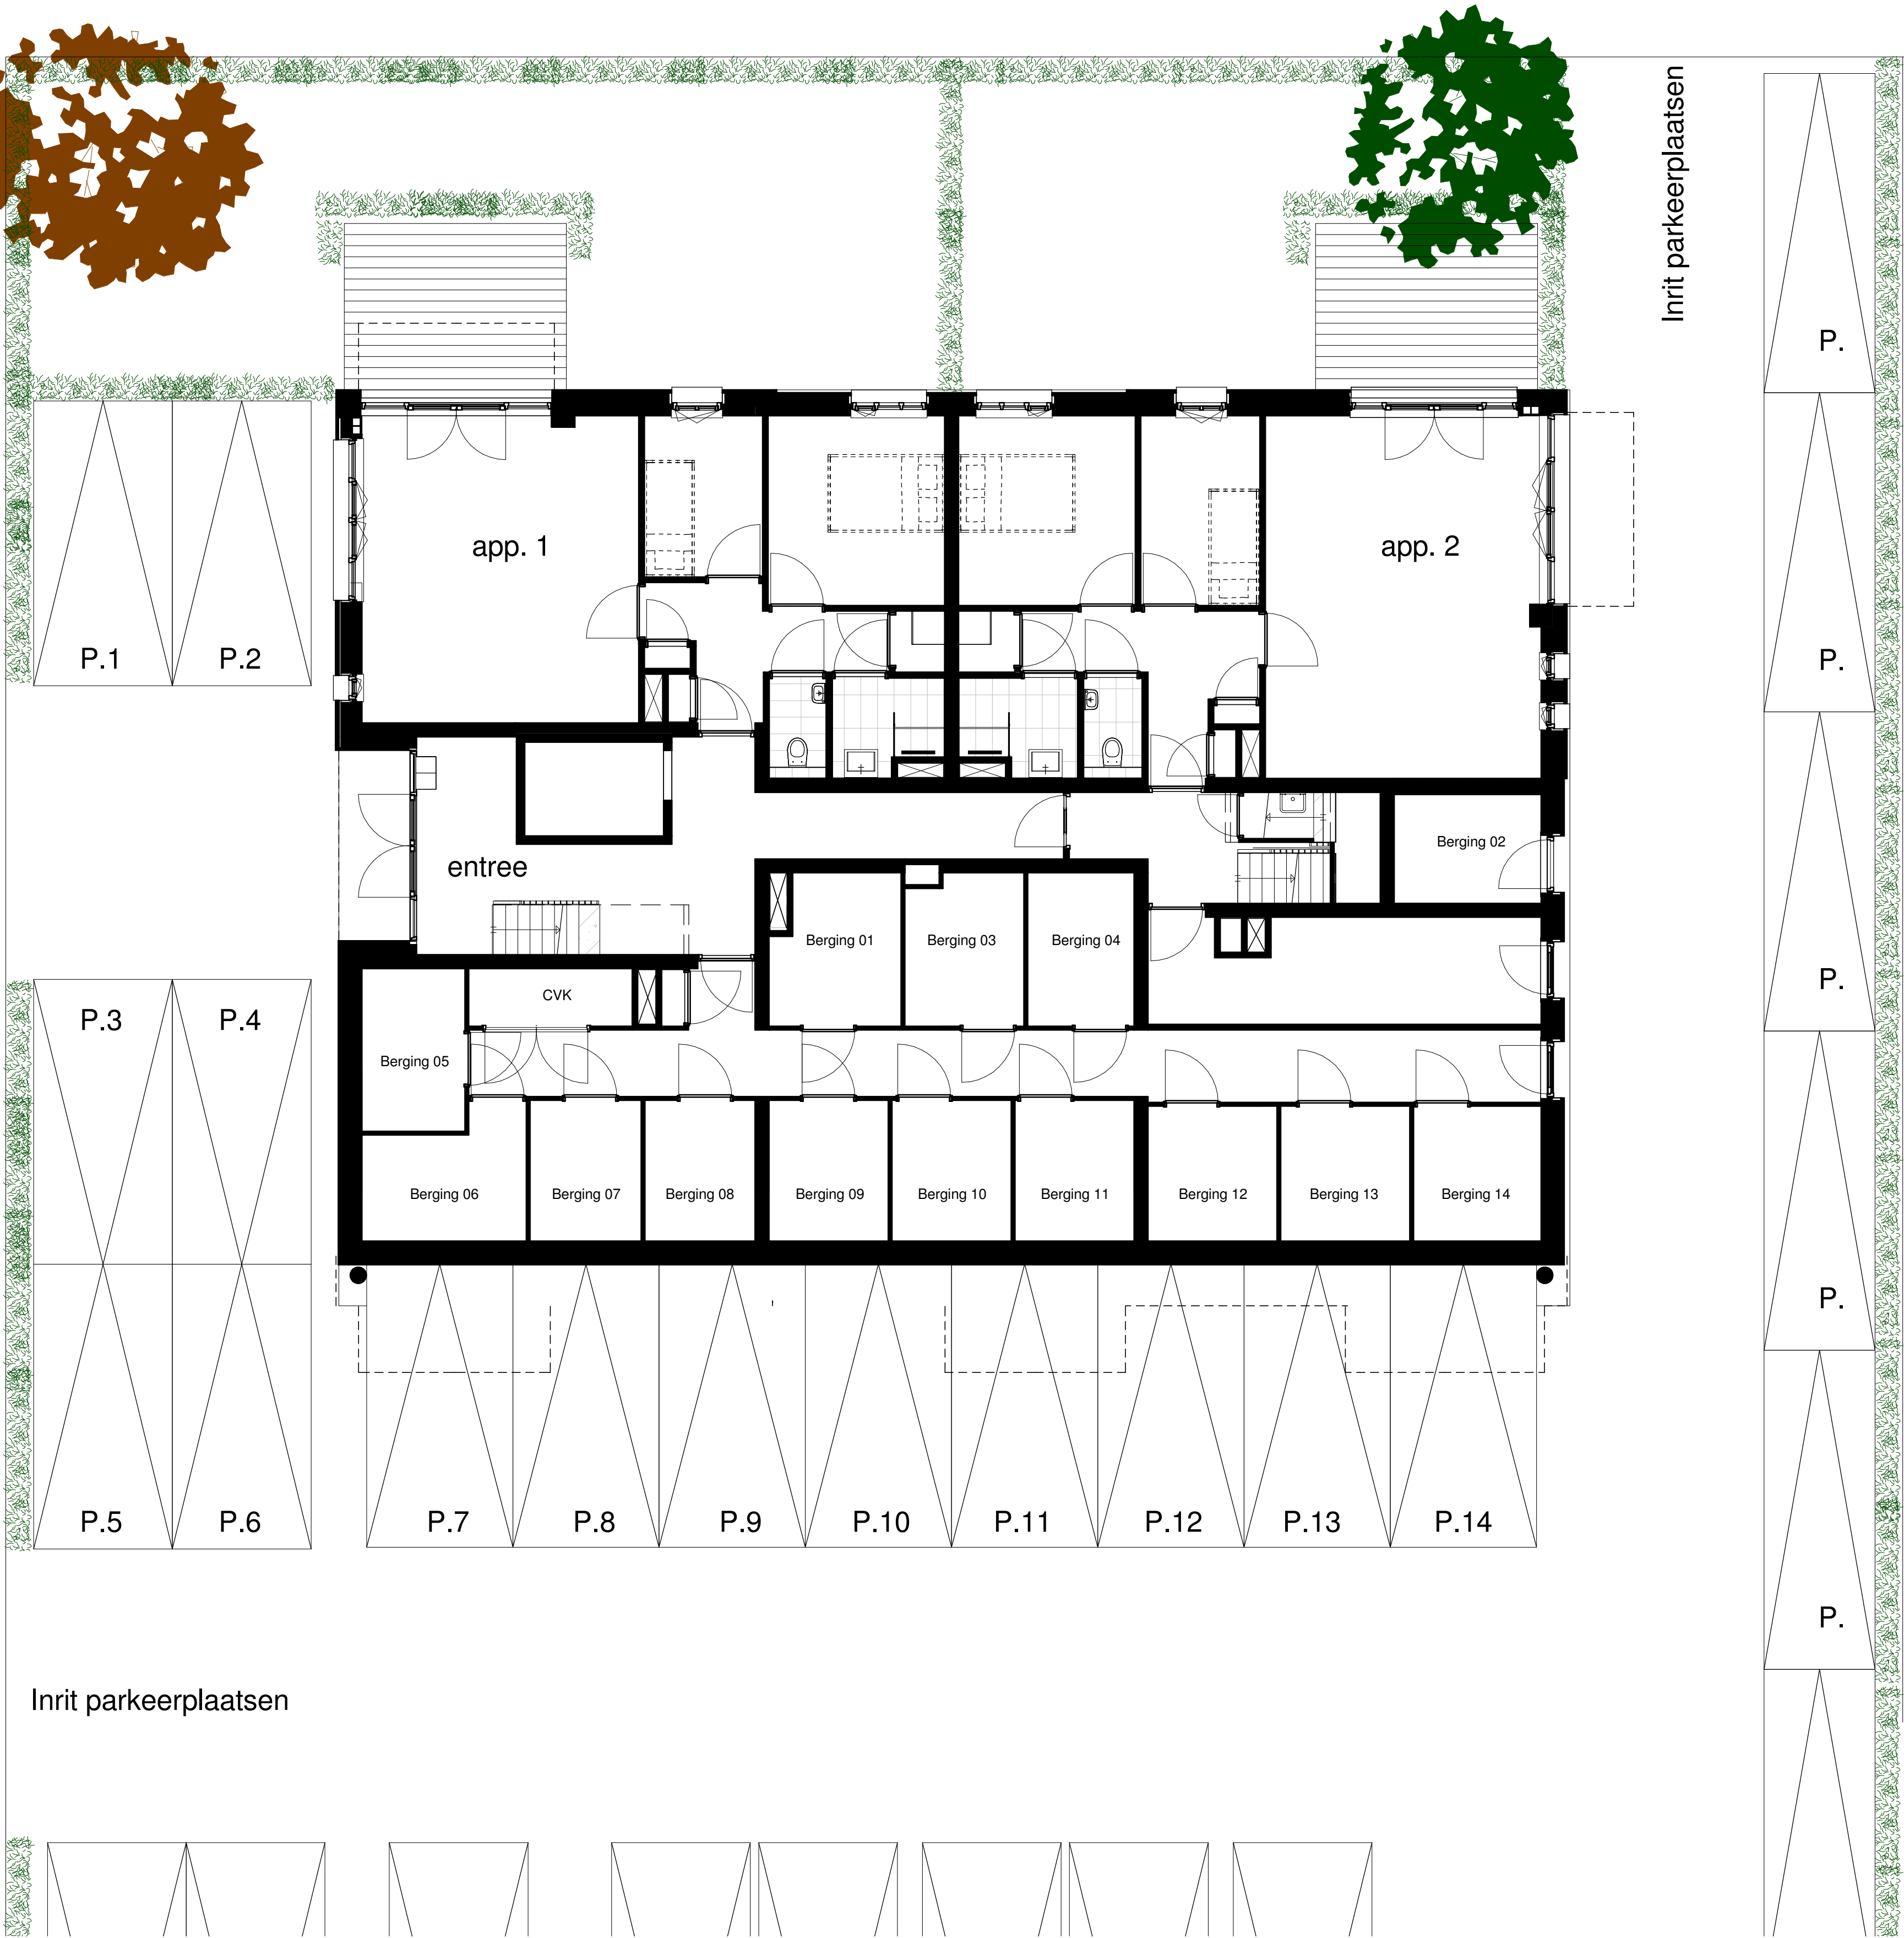

CASTEO

Opdrachtgever
Casa 23 B.V.

Project
Almere Kaap Duin 1, 2 & 3

Onderwerp
**Situatie
Kaap Duin 1**

Fase
Verkoop

Casteo
Industrieweg zuid 24
3958 ZT Amerongen

Projectleider
J. Slot

Getekend
G.J. Honders

Datum
29-08-2018

Wijziging


T +31 (0)33 422 40 70
F +31 (0)33 422 40 79
Info@casteo.nl

Projectnummer
C0144


Schaal
1 : 75

Formaat
A1

Bladnummer
B9101

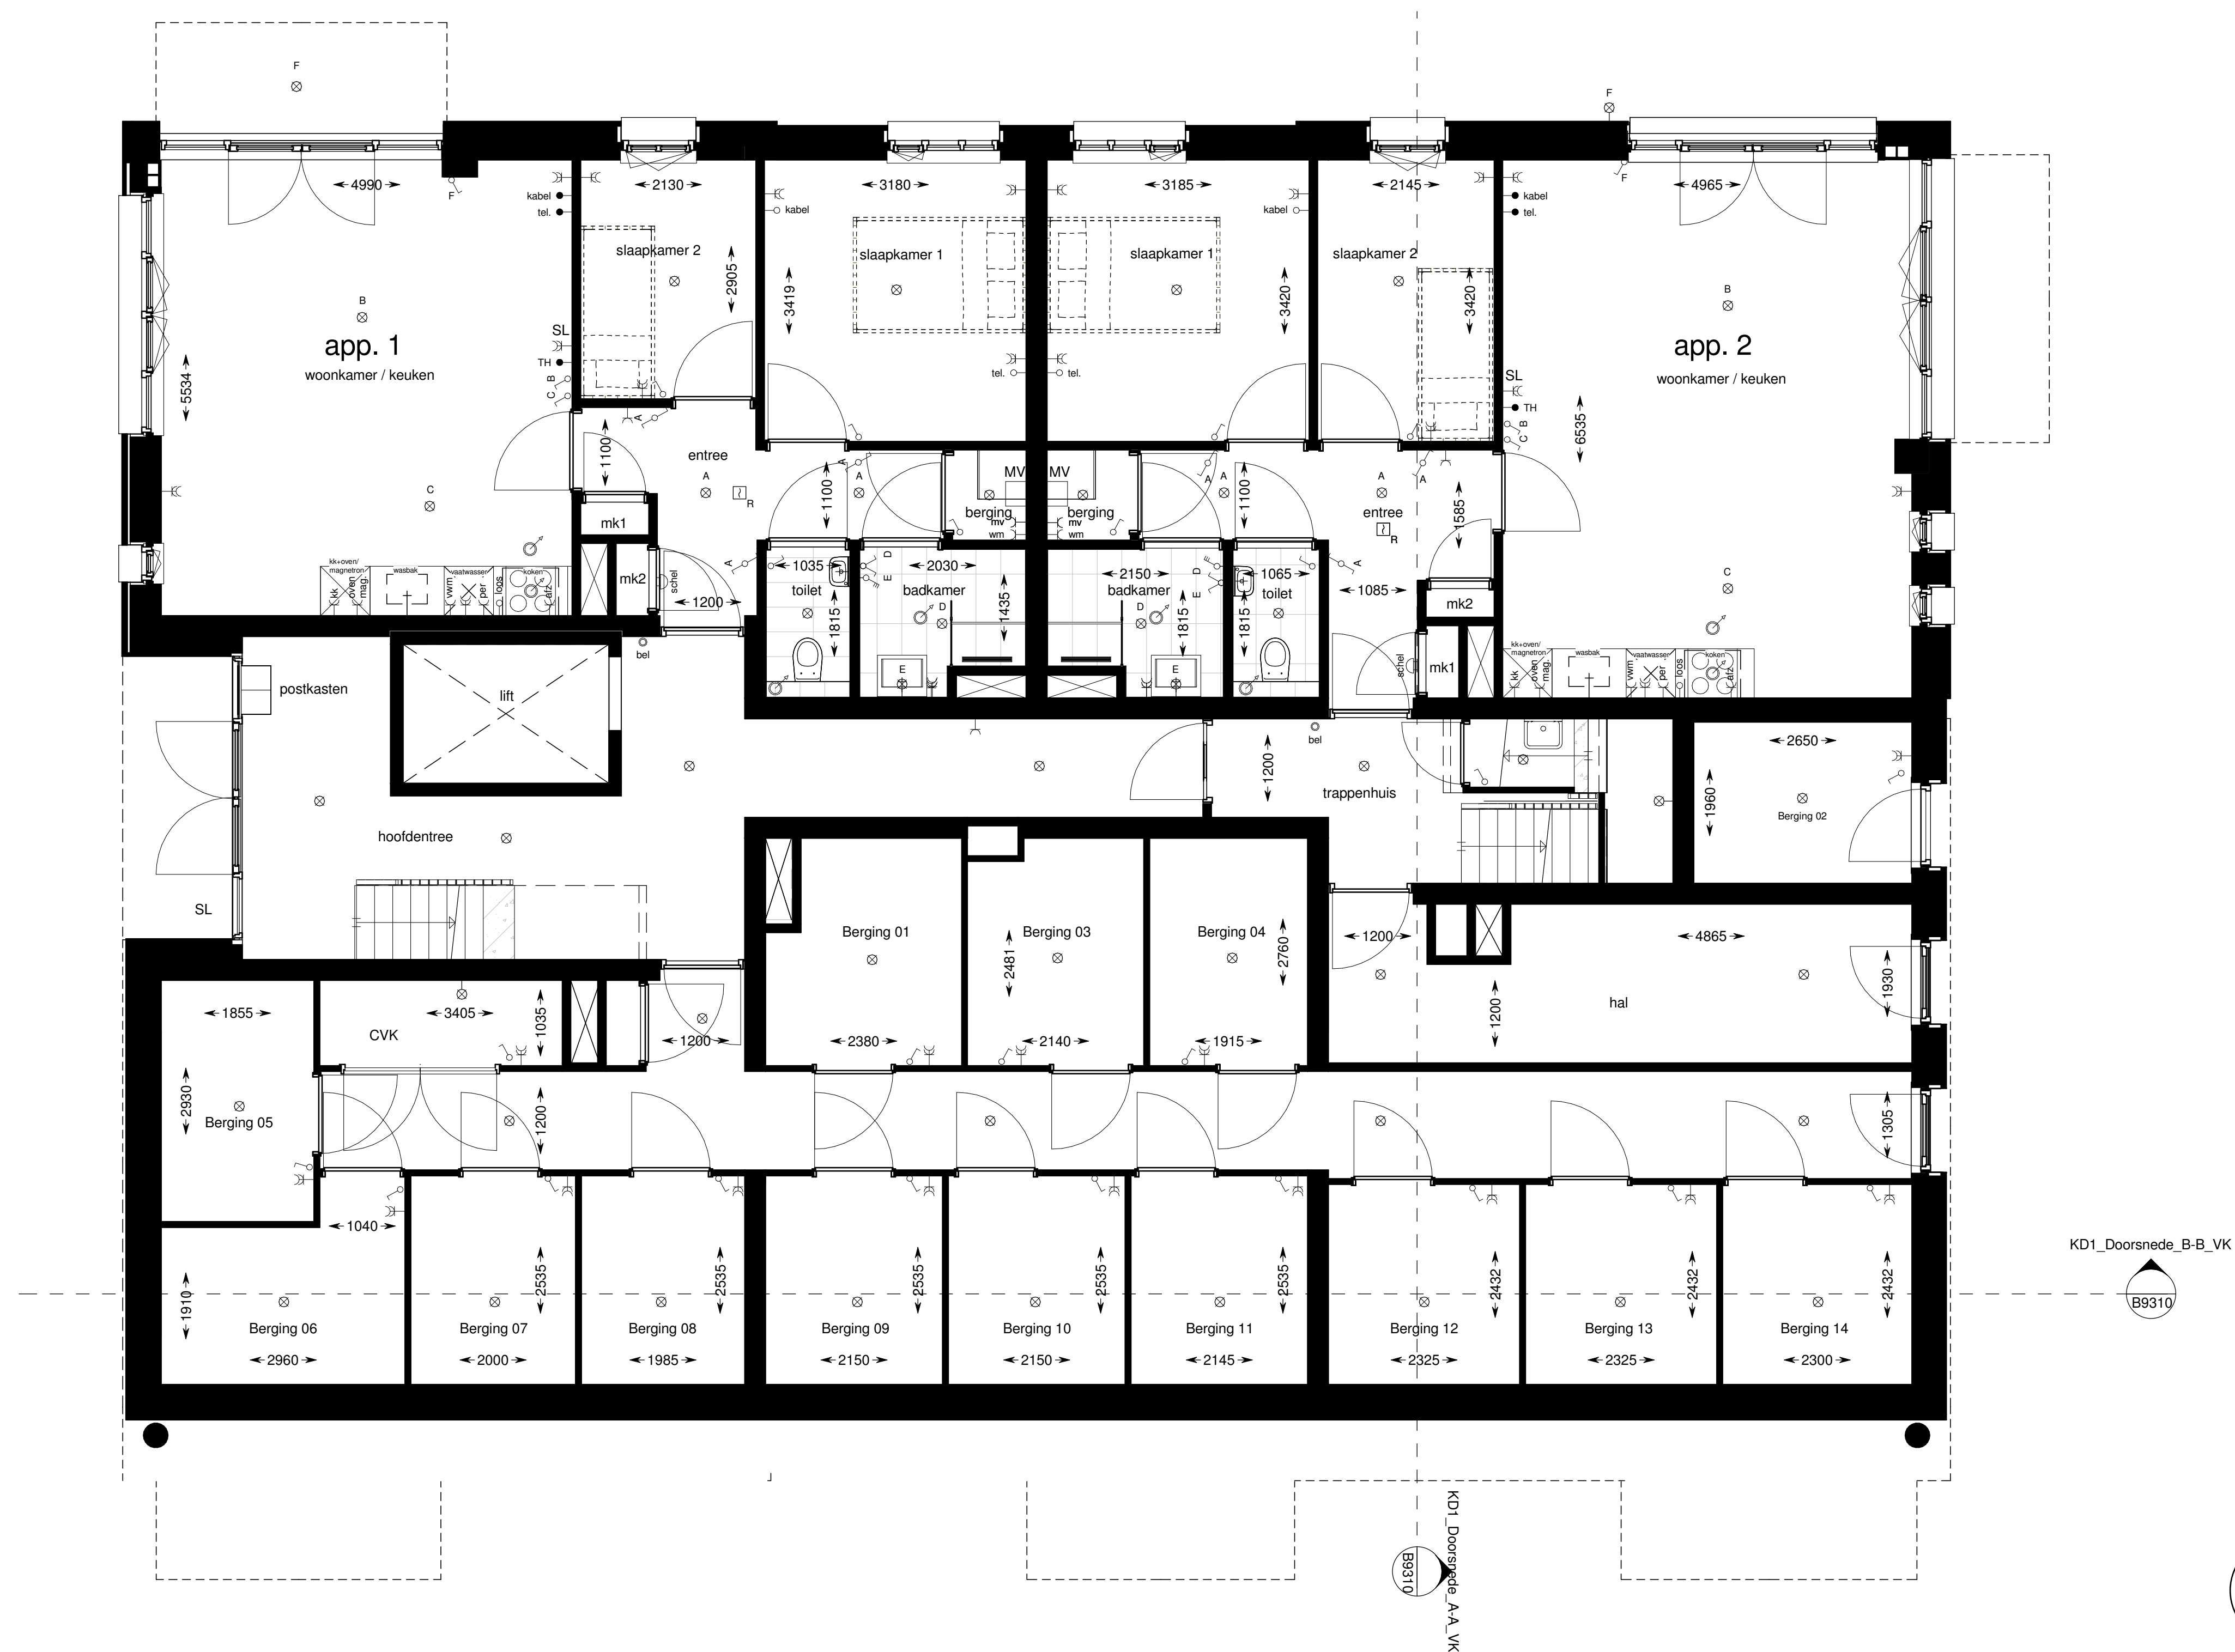

Renvooi: Electra	
	dubbele wantcontactdoos
	enkele wantcontactdoos
	perilex-stekker tbv kooktoestel
	wantcontactdoos tbv koelkast
	wantcontactdoos tbv oven
	wantcontactdoos tbv vaatwasmachine
	lichtschakelaar
	hotelschakelaar
	drie standen schakelaar tbv afzuiging
	plafond lichtpunt
	wand lichtpunt
	leiding tbv telefoon/ UTP
	leiding tbv kabel
	loze leiding
	thermostaat
	deurbel
	schel
	rookmelder
	spreek- luisterinstallatie
	mechanische ventilatie
	mechanisch afzuigpunt indicatief
	meterkast stadsverwarming
	meterkast elektra

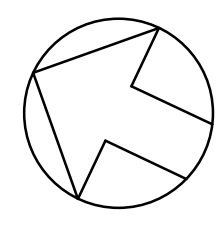

Opdrachtgever
Casa 23 B.V.

Project
Almere Kaap Duin 1, 2 & 3

Onderwerp
**Begane grond
Kaap Duin 1**

Fase
Verkoop



Casteo
Industrieweg zuid 24
3958 ZT Amerongen
T +31 (0)33 422 40 70
F +31 (0)33 422 40 79
Info@casteo.nl

Projectleider
J. Slot

Getekend
G.J. Honders

Datum
29-08-2018


Wijziging

Projectnummer
C0144


Schaal
1 : 50

Formaat
A1

Bladnummer
B9110

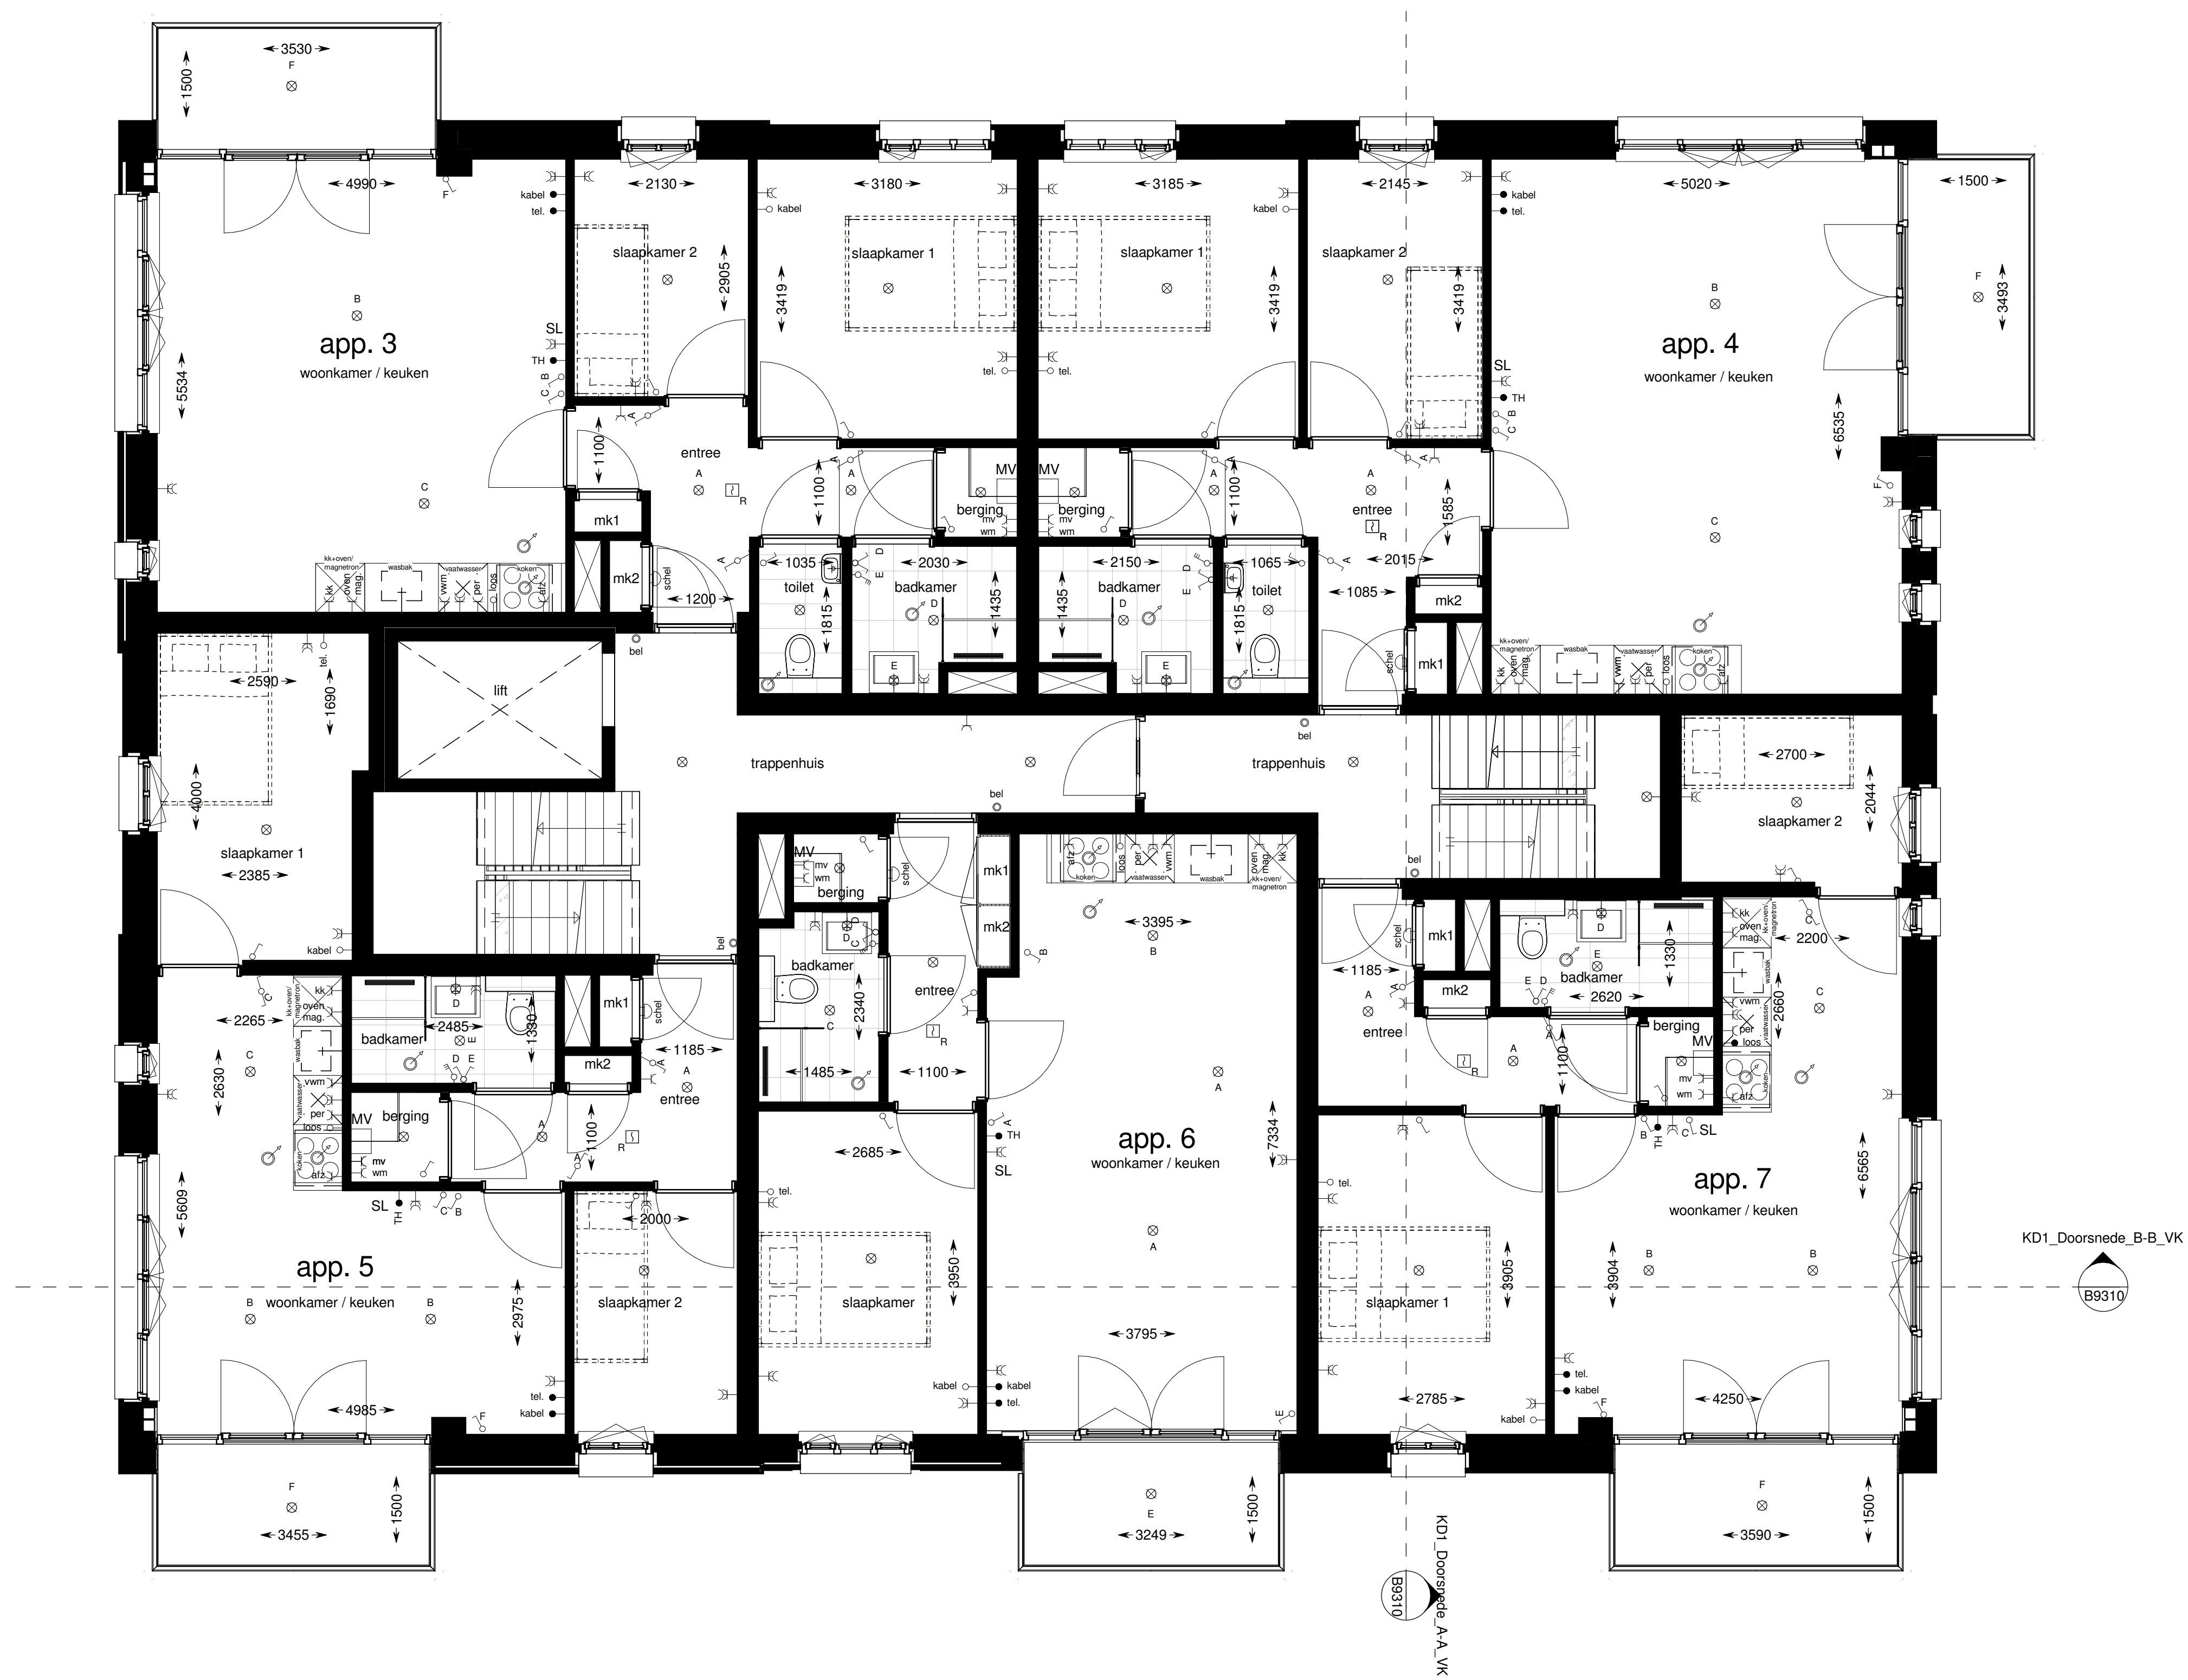

Renvooi: Electra	
	dubbele wantcontactdoos
	enkele wantcontactdoos
	perilex-stekker tbv kooktoestel
	wantcontactdoos tbv koelkast
	wantcontactdoos tbv oven
	wantcontactdoos tbv vaatwasmachine
	lichtschakelaar
	hotelschakelaar
	drie standen schakelaar tbv afzuiging
	plafond lichtpunt
	wand lichtpunt
	leiding tbv telefoon/ UTP
	leiding tbv kabel
	loze leiding
	thermostaat
	deurbel
	schel
	rookmelder
	spreek- luisterinstallatie
	mechanische ventilatie
	mechanisch afzuigpunt indicatief
	meterkast stadsverwarming
	meterkast elektra

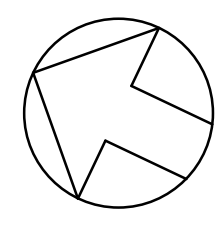

Casteo
Industrieweg zuid 24
3958 ZT Amerongen

T +31 (0)33 422 40 70
F +31 (0)33 422 40 79
Info@casteo.nl

Opdrachtgever
Casa 23 B.V.

Project
Almere Kaap Duin 1, 2 & 3

Onderwerp
**1e verdieping
Kaap Duin 1**

Fase
Verkoop

Projectleider
J. Slot

Getekend
G.J. Honders

Datum
29-08-2018


Wijziging

Projectnummer
C0144

Schaal
1 : 50

Formaat
A1

Bladnummer
B9111

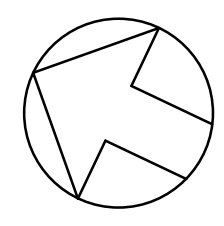

Renvooi: Electra	
	dubbele wantcontactdoos
	enkele wantcontactdoos
	perilex-stekker tbv kooktoestel
	wantcontactdoos tbv koelkast
	wantcontactdoos tbv oven
	wantcontactdoos tbv vaatwasmachine
	lichtschakelaar
	hotelschakelaar
	drie standen schakelaar tbv afzuiging
	plafond lichtpunt
	wand lichtpunt
	leiding tbv telefoon/ UTP
	leiding tbv kabel
	loze leiding
	thermostaat
	deurbel
	schel
	rookmelder
	spreek- luisterinstallatie
	mechanische ventilatie
	mechanisch afzuigpunt indicatief
	meterkast stadsverwarming
	meterkast elektra

Opdrachtgever
Casa 23 B.V.

Project
Almere Kaap Duin 1, 2 & 3

Onderwerp
2e verdieping
Kaap Duin 1

Fase
Verkoop

Projectleider
J. Slot

Getekend
G.J. Honders

Datum
29-08-2018

Wijziging

Projectnummer
C0144


Schaal
1 : 50

Formaat
A1

Bladnummer
B9112


Casteo
Industrieweg zuid 24
3958 ZT Amerongen

T +31 (0)33 422 40 70
F +31 (0)33 422 40 79
Info@casteo.nl

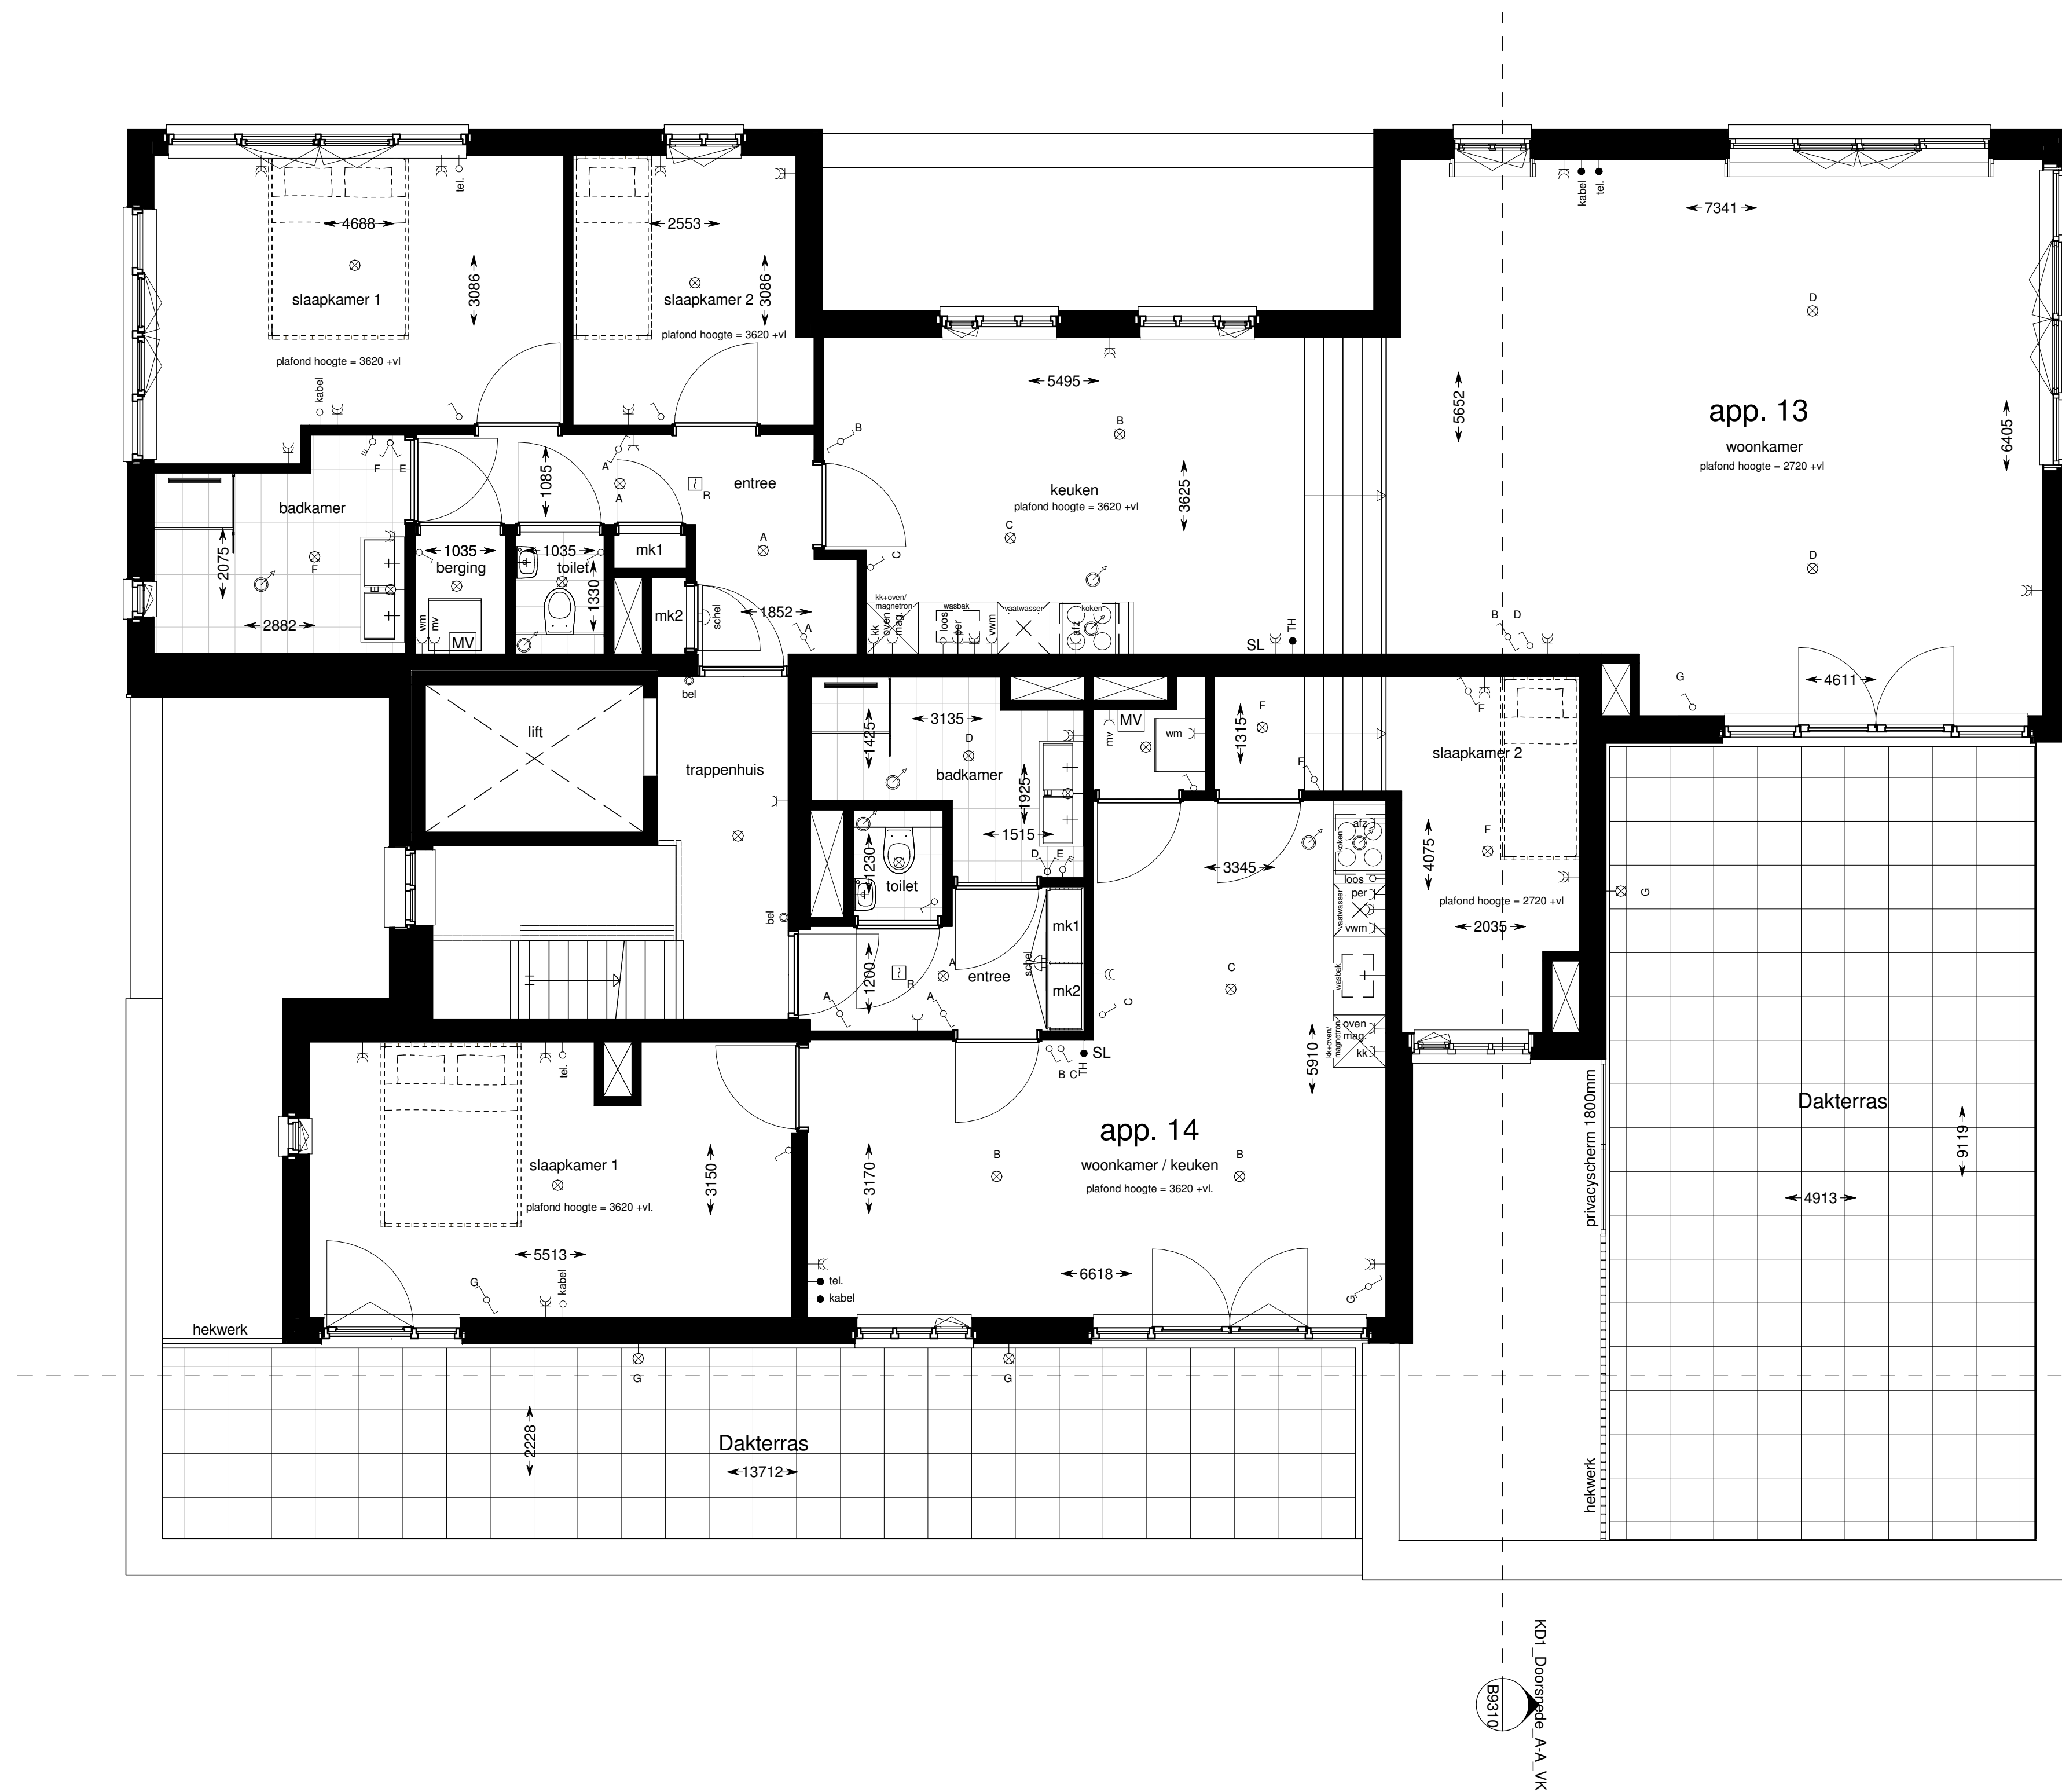

Renvooi: Electra

—K—	dubbele wantcontactdoos
—C—	enkele wantcontactdoos
—C per	perilex-stekker tbv kooktoestel
—C kk	wantcontactdoos tbv koelkast
—C oven	wantcontactdoos tbv oven
—C wvm	wantcontactdoos tbv vaatwasmachine
—C	lichtschakelaar
—C	hotelschakelaar
—C	drie standen schakelaar tbv afzuiging
—C	plafond lichtpunt
—C	wand lichtpunt
—C tel.	leiding tbv telefoon/ UTP
—C kabel	leiding tbv kabel
—C loos	loze leiding
—C TH	thermostaat
—C bel	deurbel
—C schel	schel
—C R	rookmelder
—C SL	spreek- luisterinstallatie
—C MV	mechanische ventilatie
—C mk1	mechanisch afzuigpunt indicatief
—C mk2	meterkast stadsverwarming
—C	meterkast elektra

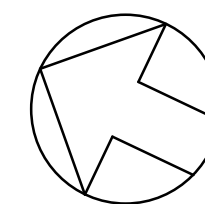

CASTEO

Casteo
Industrieweg zuid 24
3958 ZT Amerongen
T +31 (0)33 422 40 70
F +31 (0)33 422 40 79
Info@casteo.nl

Opdrachtgever
Casa 23 B.V.

Project
Almere Kaap Duin 1, 2 & 3

Onderwerp
**3e verdieping
Kaap Duin 1**

Fase
Verkoop

Projectleider
J. Slot

Getekend
G.J. Honders

Datum
29-08-2018

Wijziging

Projectnummer
C0144

Schaal
1 : 50

Formaat
A1

Bladnummer
B9113



Vorgevel



Zijgevel rechts



Achtergevel



Zijgevel links

Opdrachtgever
Casa 23 B.V.

Project
Almere Kaap Duin 1, 2 & 3

Onderwerp
**Gevelaanzichten
Kaap Duin 1**

Fase
Verkoop



Casteo
Industrieweg zuid 24
3958 ZT Amerongen

Projectleider
J. Slot

Getekend
G.J. Honders

Datum
26-06-2018

Wijziging

T +31 (0)33 422 40 70
F +31 (0)33 422 40 79
Info@casteo.nl

Projectnummer
C0144

Schaal
1 : 100

Formaat
A1

Bladnummer
B9210



Doorsnede A-A



Doorsnede B-B

CASTEO

Opdrachtgever
Casa 23 B.V.

Project
Almere Kaap Duin 1, 2 & 3

Onderwerp
**Doorsneden
Kaap Duin 1**

Fase
Verkoop

Casteo
Industrieweg zuid 24
3958 ZT Amerongen

Projectleider
J. Slot

Getekend
G.J. Honders

Datum
26-06-2018

Wijziging

T +31 (0)33 422 40 70
F +31 (0)33 422 40 79
Info@casteo.nl

Projectnummer
C0144

Schaal
1 : 100

Formaat
A2

Bladnummer
B9310