


begane grond 1:200

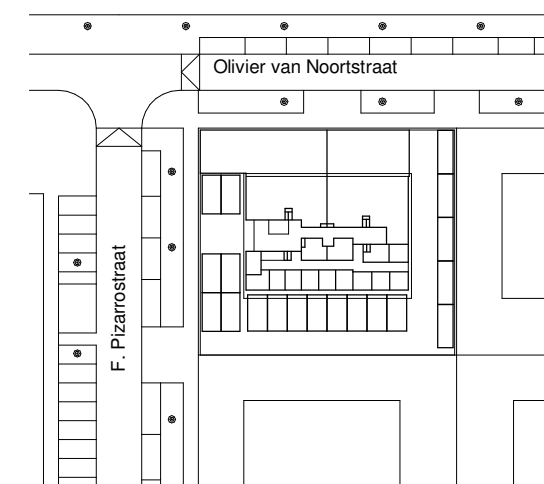

situatie 1:1000

Kaapduin 1

Datum: 26-06-2018

Voorgenomen Splitsing in Appartementrechten

Kad. Gemeente: Almere

Sectie: W

Perceelnummer : 118 (gedeeltelijk)

Aangevraagd en gewaarmerkt:

Te:

Datum:

De Notaris:

**Index:**

Appartementen = 1 t/m 14

Bergingen = 1 t/m 14


Parkeerplaatsen = 1 t/m 14

0 2,5m 5m 7,5m 10m





schaal 1:200

0 12,5m 25m 37,5m 50m

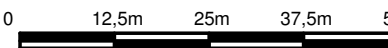


schaal 1:1000

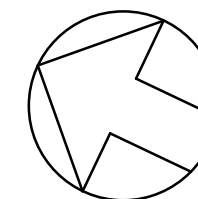


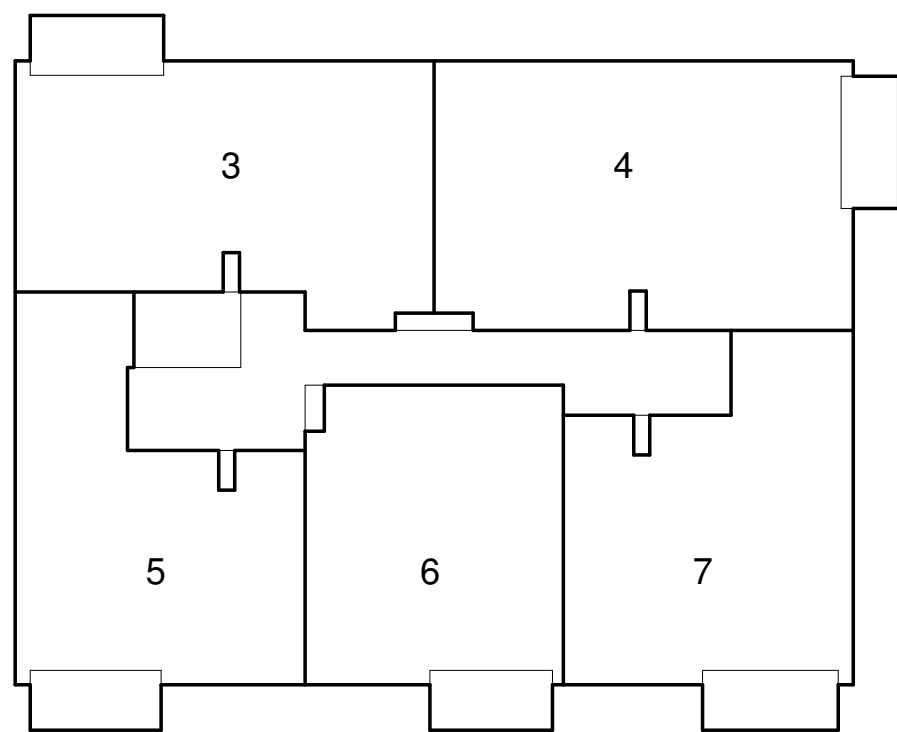

1e verdieping

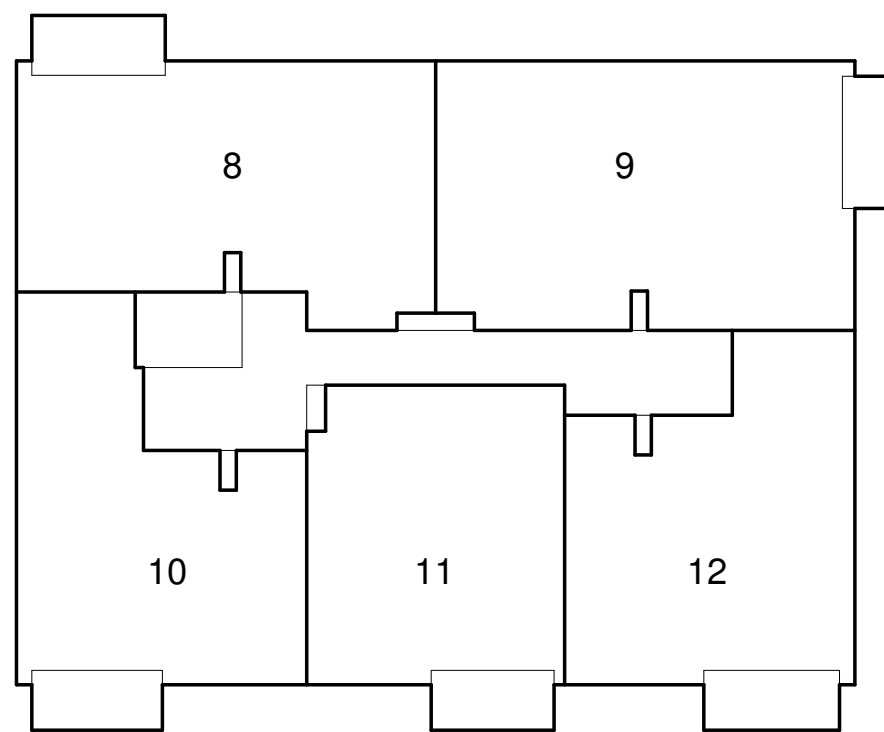

2e verdieping

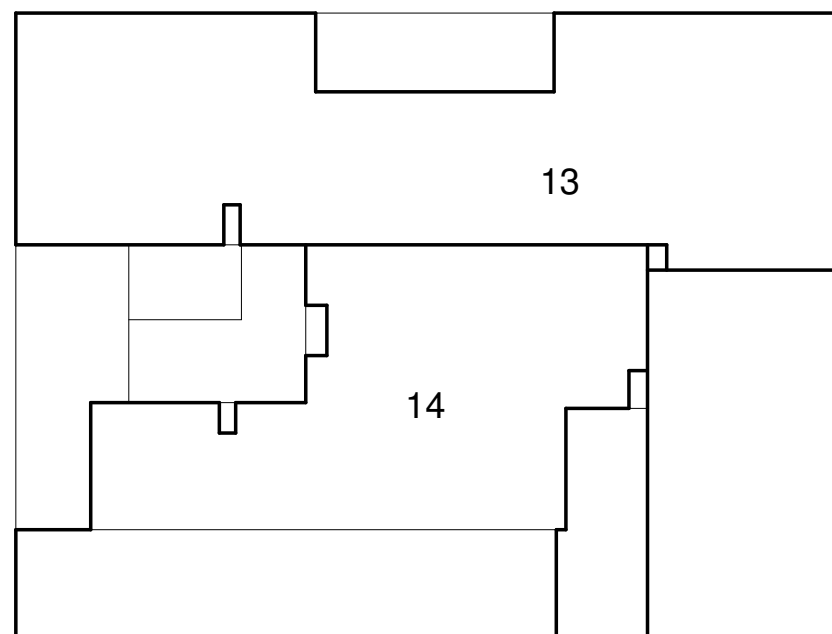

3e verdieping

Kaapduin 1

Datum: 26-06-2018

Voorgenomen Splitsing in Appartementrechten

Kad. Gemeente: Almere

Sectie: W

Perceelnummer : 118 (gedeeltelijk)

Aangevraagd en gewaarmerkt:

Te:

Datum:

De Notaris:

**Index:**

Appartementen = 1 t/m 14

Bergingen = 1 t/m 14


Parkeerplaatsen = 1 t/m 14

0 2,5m 5m 7,5m 10m



schaal 1:200

0 12,5m 25m 37,5m 50m

 

schaal 1:1000

